



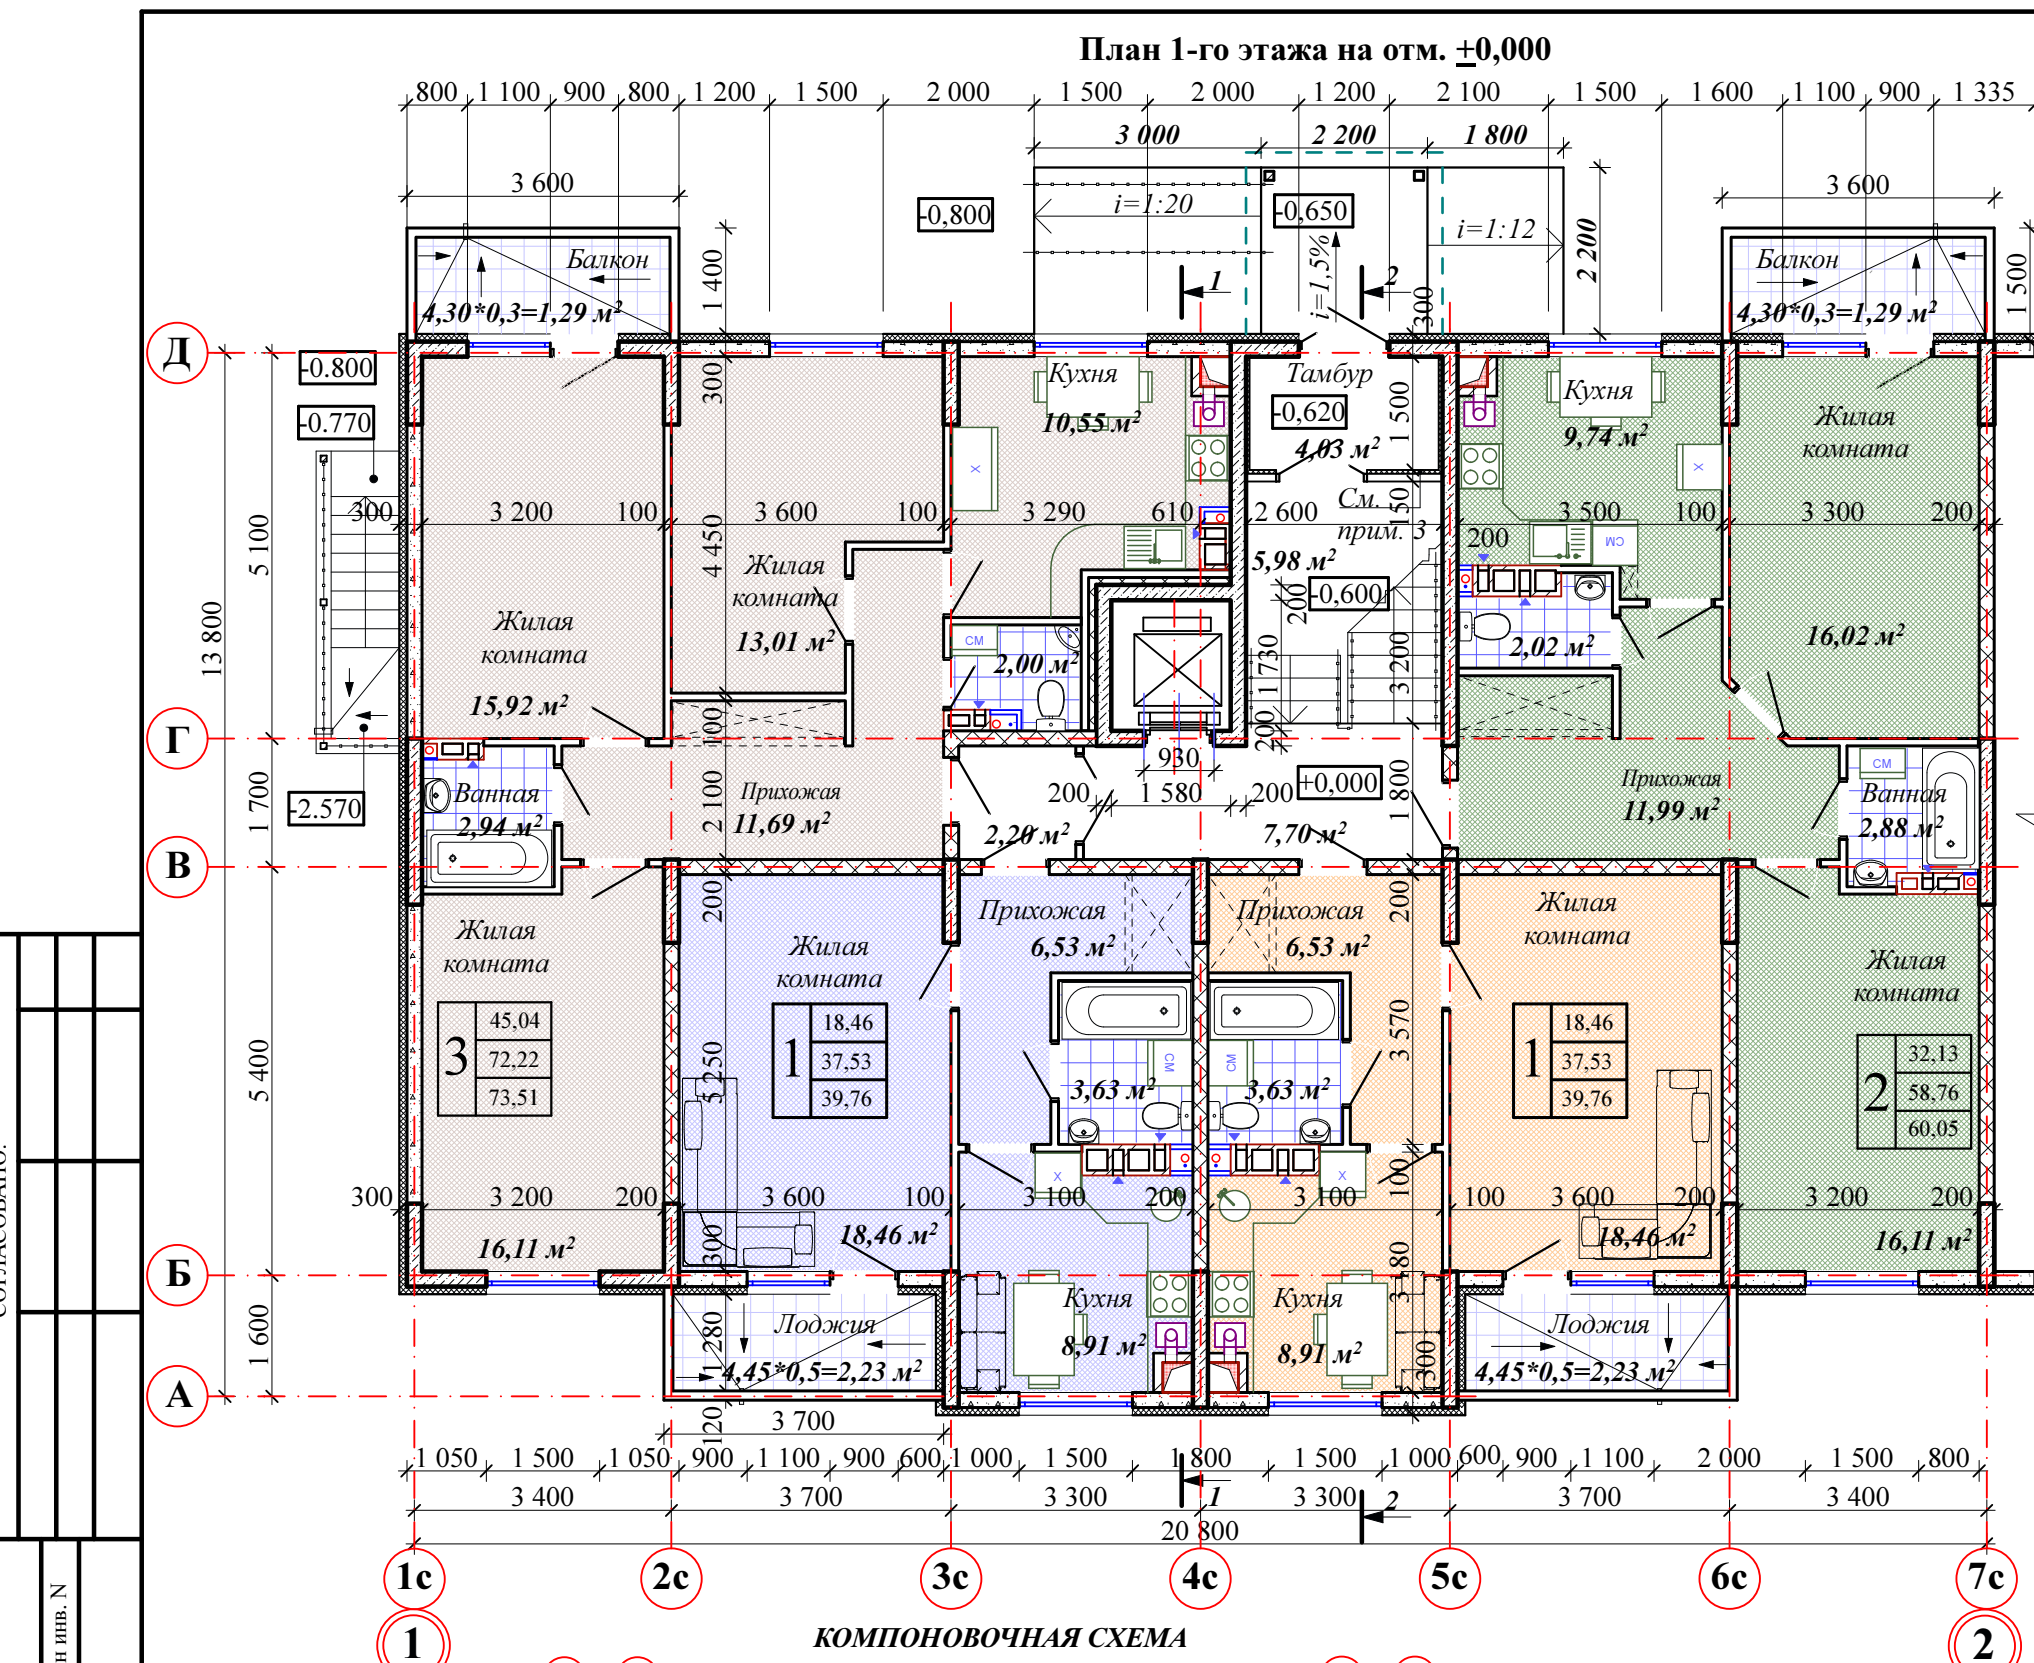

- Условные обозначения:**
- Наружные стены толщ. 300 мм:
 - Камень бетонный стеновой КСР-ПР-ПС-39-75-F75-1800 (ГОСТ 6133-99) толщ. - 200 мм
 - Утеплитель типа ПСБ-С-25Ф - 100 мм
 - Фасадная штукатурка типа "Корроед" - 20 мм
 - Межквартирные перегородки толщ. 200* мм:
 - блоки из ячеистого бетона $\gamma=600$ кг/м³ (ГОСТ 25485-89) - 200 мм
 - Внутриквартные перегородки, толщ. 100 мм:
 - Камень бетонный перегородочный КСР-ПР-ПС-39-35-F35-1800 (ГОСТ 6133-99) толщ. - 100 мм
 - Ж/б стена толщ. - 200 мм
 - Перегородки из кирпича, толщ. 120 мм
- Количество жилых комнат
- | | | |
|---|-------|--|
| 2 | 32,00 | Площадь жилых помещений |
| | 57,77 | Площадь квартиры |
| | 59,05 | Общая площадь квартиры (с учетом летних пом. с коэфф.) |

Примечание:

- Стены вытяжной шахты при кухонных котлах выполнить из кирпича, толщ. 120 мм.
- Стены вентшахт в санузлах выполнить из кирпича 65 мм.
- В тамбуре предусмотреть теплоизоляцию стен, типа ROCKWOOL Пластер Баттс 90кг/м³, толщиной 50 мм с дальнейшим оштукатуриванием по стальной армирующей сетке.
- Трубы канализации и водоснабжения защитить ГКЛВ. Предусмотреть люки ревизии 200х300(н) мм
- В проекте принят лифт пассажирский с м.п. и телескопическими дверями (индекс лифта ЛП-0463Б), $Q_{(гр.)}=400$ кг, $V_{(скорость)}=0,63$ м/с, кабина 920х1020х2100, дверь 800х2000мм, противовес сзади (РУП завод МОГИЛЕВЛИФТМАШ" ОГК). Изменение характеристик и марки лифта осуществляется после согласования с заказчиком.
- Разрез 1-1,2-2 см. л. АР-25,26.

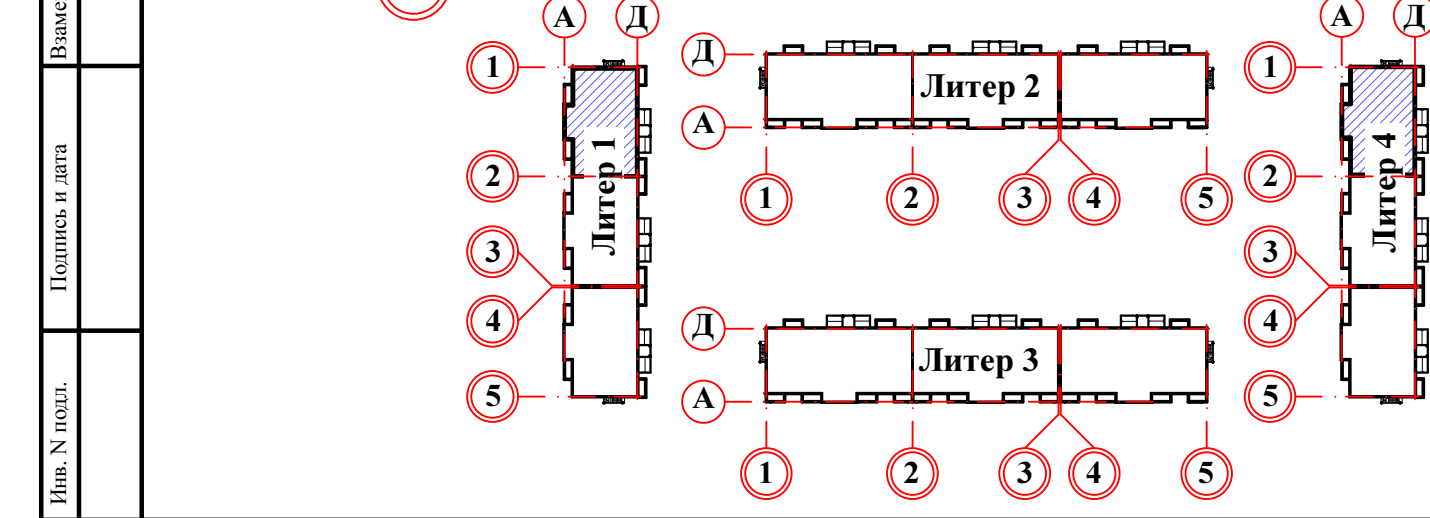

Изм. 1 по зам. п. 3.1

						2015-08-01-АР					
						" 5-ти этажные жилые дома Литер 1- Литер 4, расположенные по проезду 1-й Лиговский в Прикубанском внутригородском округе г. Краснодара. 2 этап строительства"					
1	1	Зам.	01/16		03.16	Жилой дом Литер 1, Литер 4 блок-секция в осях 1-2		Стадия	Лист	Листов	
Изм.	Кол.уч	Лист	№ док.	Подп.	Дата			П	7		
Архитектор	Лисин И. В.				06.15			План 1-го этажа на отм. ±0,000	 ООО " Проект-СВ"		
ГАП	Лисин И. В.				06.15						
Н.контр.	Израелян М. К.					06.15					


СОГЛАСОВАНО:

Взам. инв. N


Подпись и дата

Инв. N подл.

План 1-го этажа на отм. ±0,000

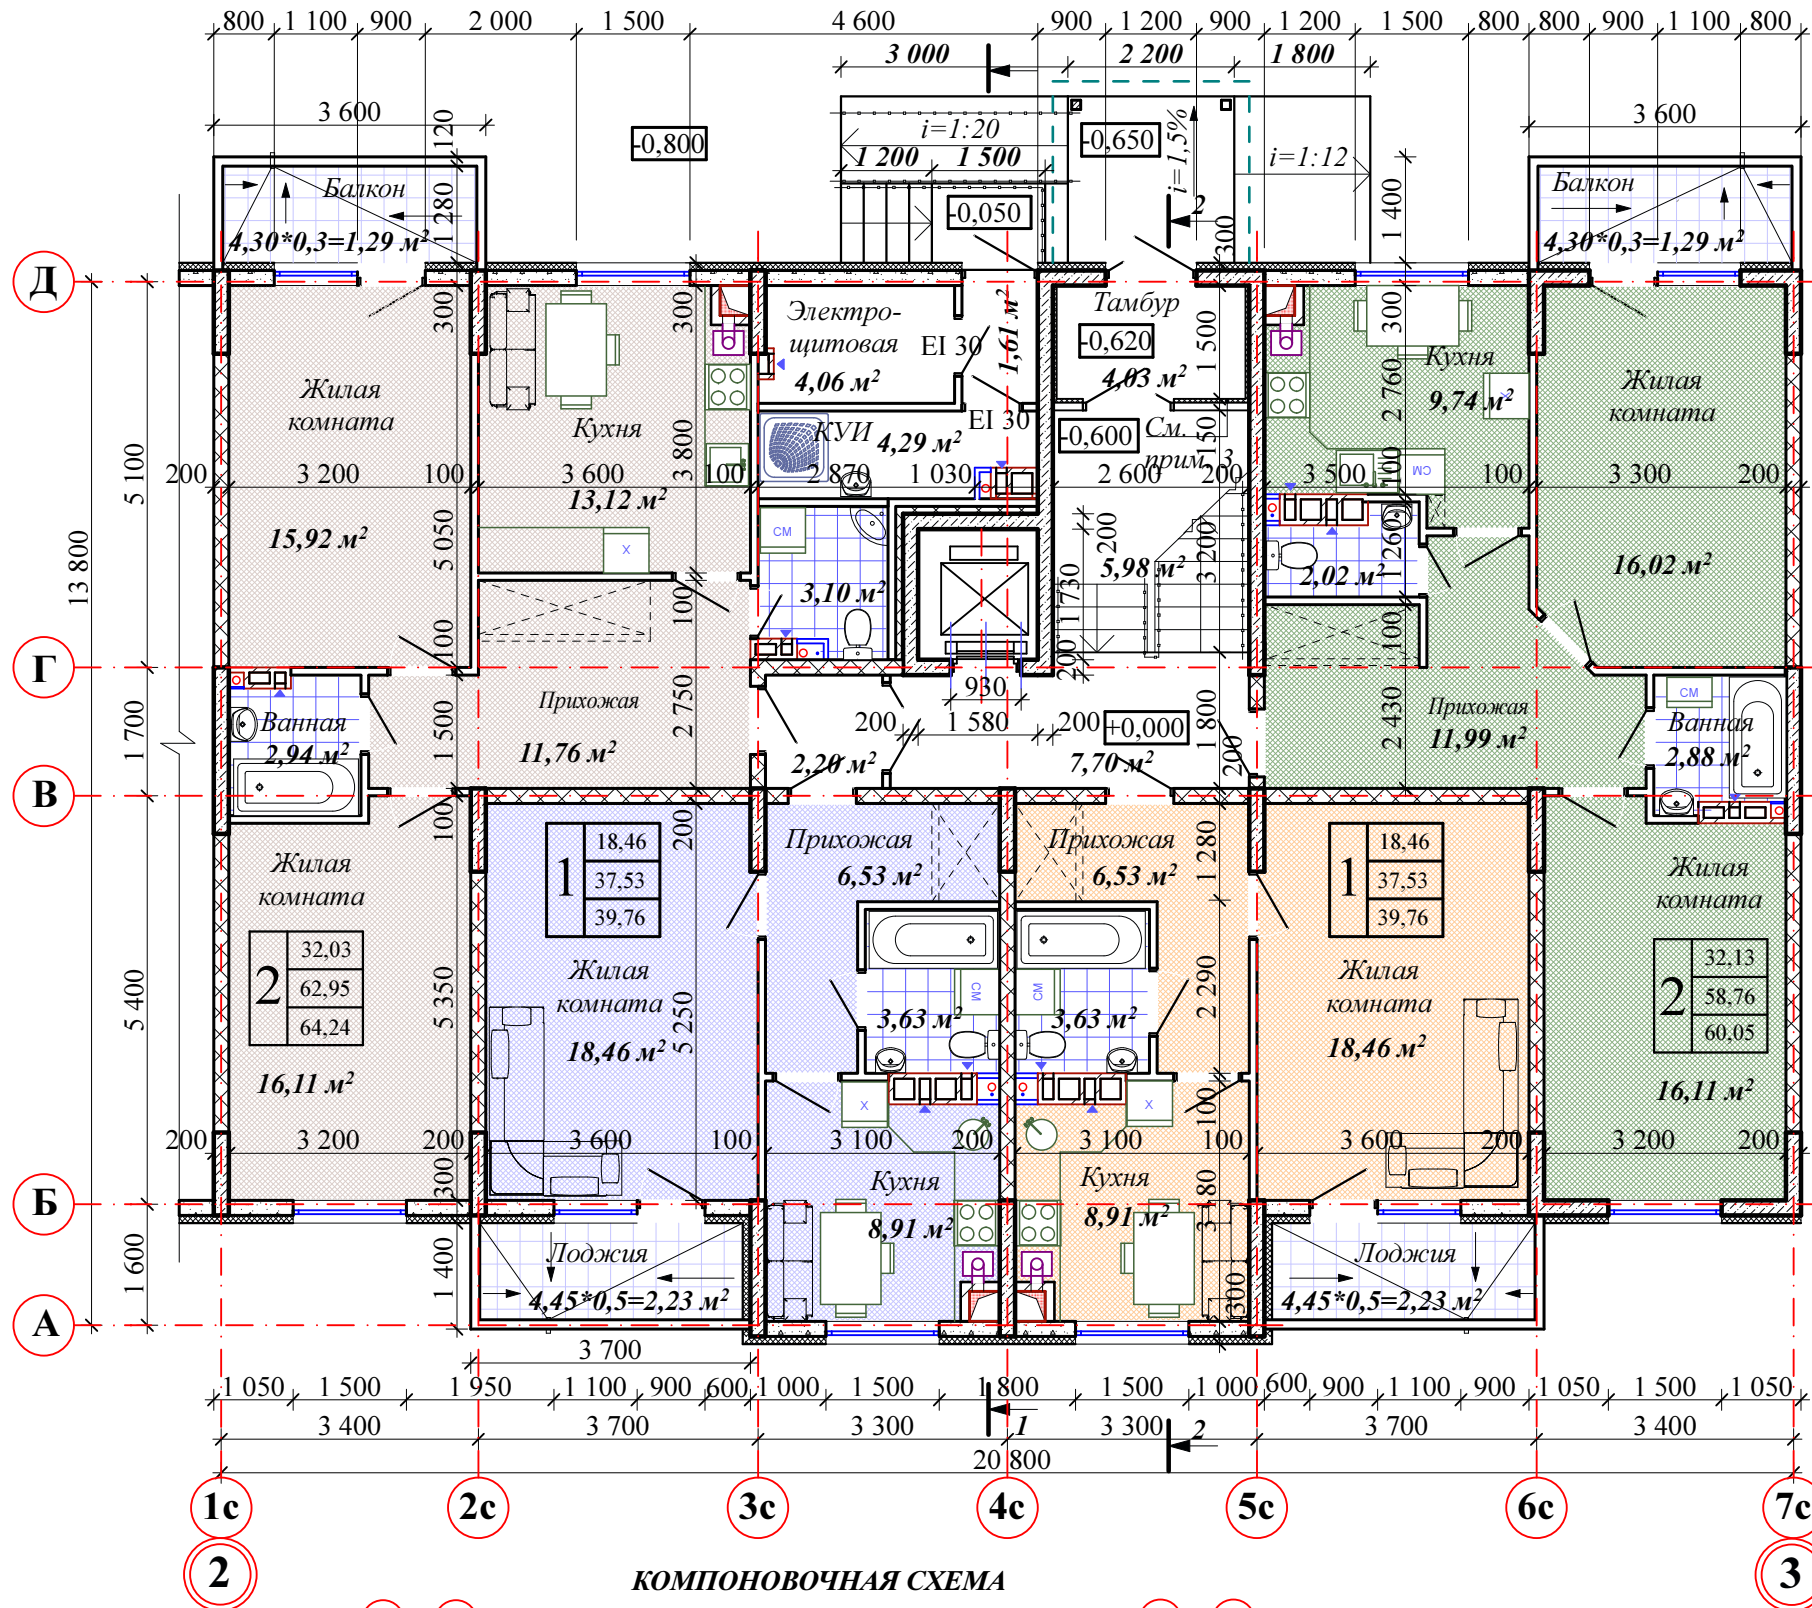

КОМПОНОВОЧНАЯ СХЕМА

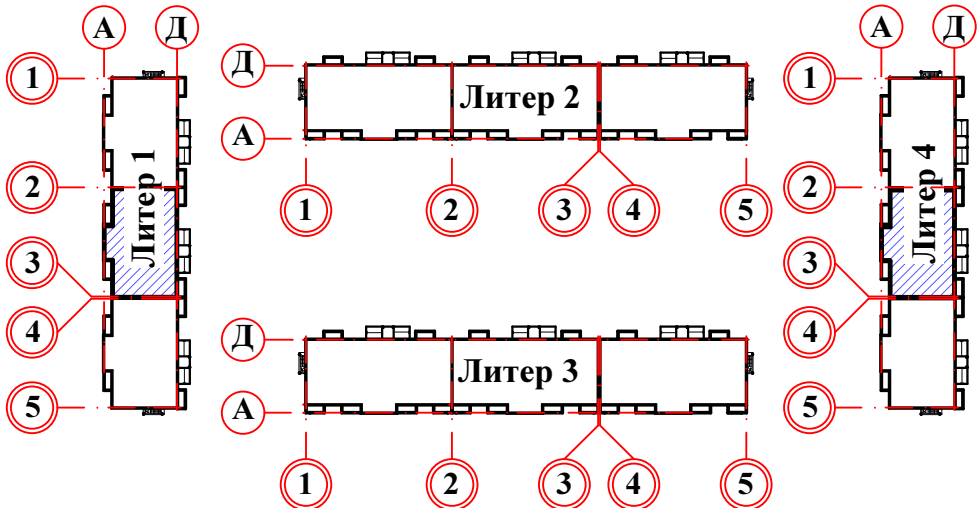

Условные обозначения:

- Наружные стены** толщ. 300 мм:
 - Камень бетонный стеновой КСР-ПР-ПС-39-75-Ф75-1800 (ГОСТ 6133-99) толщ. - 200 мм
 - Утеплитель типа ПСБ-С-25Ф - 100 мм
 - Фасадная штукатурка типа "Корроид" - 20 мм
- Межквартирные перегородки** толщ. 200* мм:
 - блоки из ячеистого бетона $\gamma=600$ кг/м³ (ГОСТ 25485-89) - 200 мм
- Внутриквартные перегородки**, толщ. 100 мм:
 - Камень бетонный перегородочный КПР-ПР-ПС-39-35-Ф35-1800 (ГОСТ 6133-99) толщ. - 100 мм
- Ж/б стена толщ. - 200 мм
- Перегородки из кирпича, толщ. 120 мм


Количество жилых комнат

2	32,00	Площадь жилых помещений
	57,77	Площадь квартиры
	59,05	Общая площадь квартиры (с учетом летних пом. с коэфф.)

- Примечание:
- Стены вытяжной шахты при кухонных котлах выполнить из кирпича, толщ. 120 мм.
 - Стены вентшахт в санузлах выполнить из кирпича 65 мм.
 - В тамбуре предусмотреть теплоизоляцию стен, типа ROCKWOOL Пластер Баттс 90кг/м³, толщиной 50 мм с дальнейшим оштукатуриванием по стальной армирующей сетке.
 - Трубы канализации и водоснабжения зашить ГКЛВ. Предусмотреть люки ревизии 200х300(н) мм
 - В проекте принят лифт пассажирский с м.п. и телескопическими дверями (индекс лифта ЛП-0463Б), $Q_{(гр.)}=400$ кг, $V_{(скорость)}=0,63$ м/с, кабина 920х1020х2100, дверь 800х2000мм, противовес сзади (РУП завод МОГИЛЕВЛИФТМАШ" ОГК). Изменение характеристик и марки лифта осуществляется после согласования с заказчиком.
 - Разрез 1-1, 2-2 см. л. АР-25, 26.

Изм. 1 по зам. п. 3.1

						2015-08-01-АР					
						" 5-ти этажные жилые дома Литер 1- Литер 4, расположенные по проезду 1-й Лиговский в Прикубанском внутригородском округе г. Краснодара. 2 этап строительства"					
1	1	Зам.	01/16		03.16						
Изм.	Кол.уч.	Лист	№ док.	Подп.	Дата	Жилой дом Литер 1, Литер 4 блок-секция в осях 2-3			Стадия	Лист	Листов
ГАП		Лисин И. В.			06.15				П	8	
Архитектор		Лисин И. В.			06.15						
Н.контр.		Израелян М. К.			06.15	План 1-го этажа на отм. ±0,000			 ООО " Проект-СВ"		

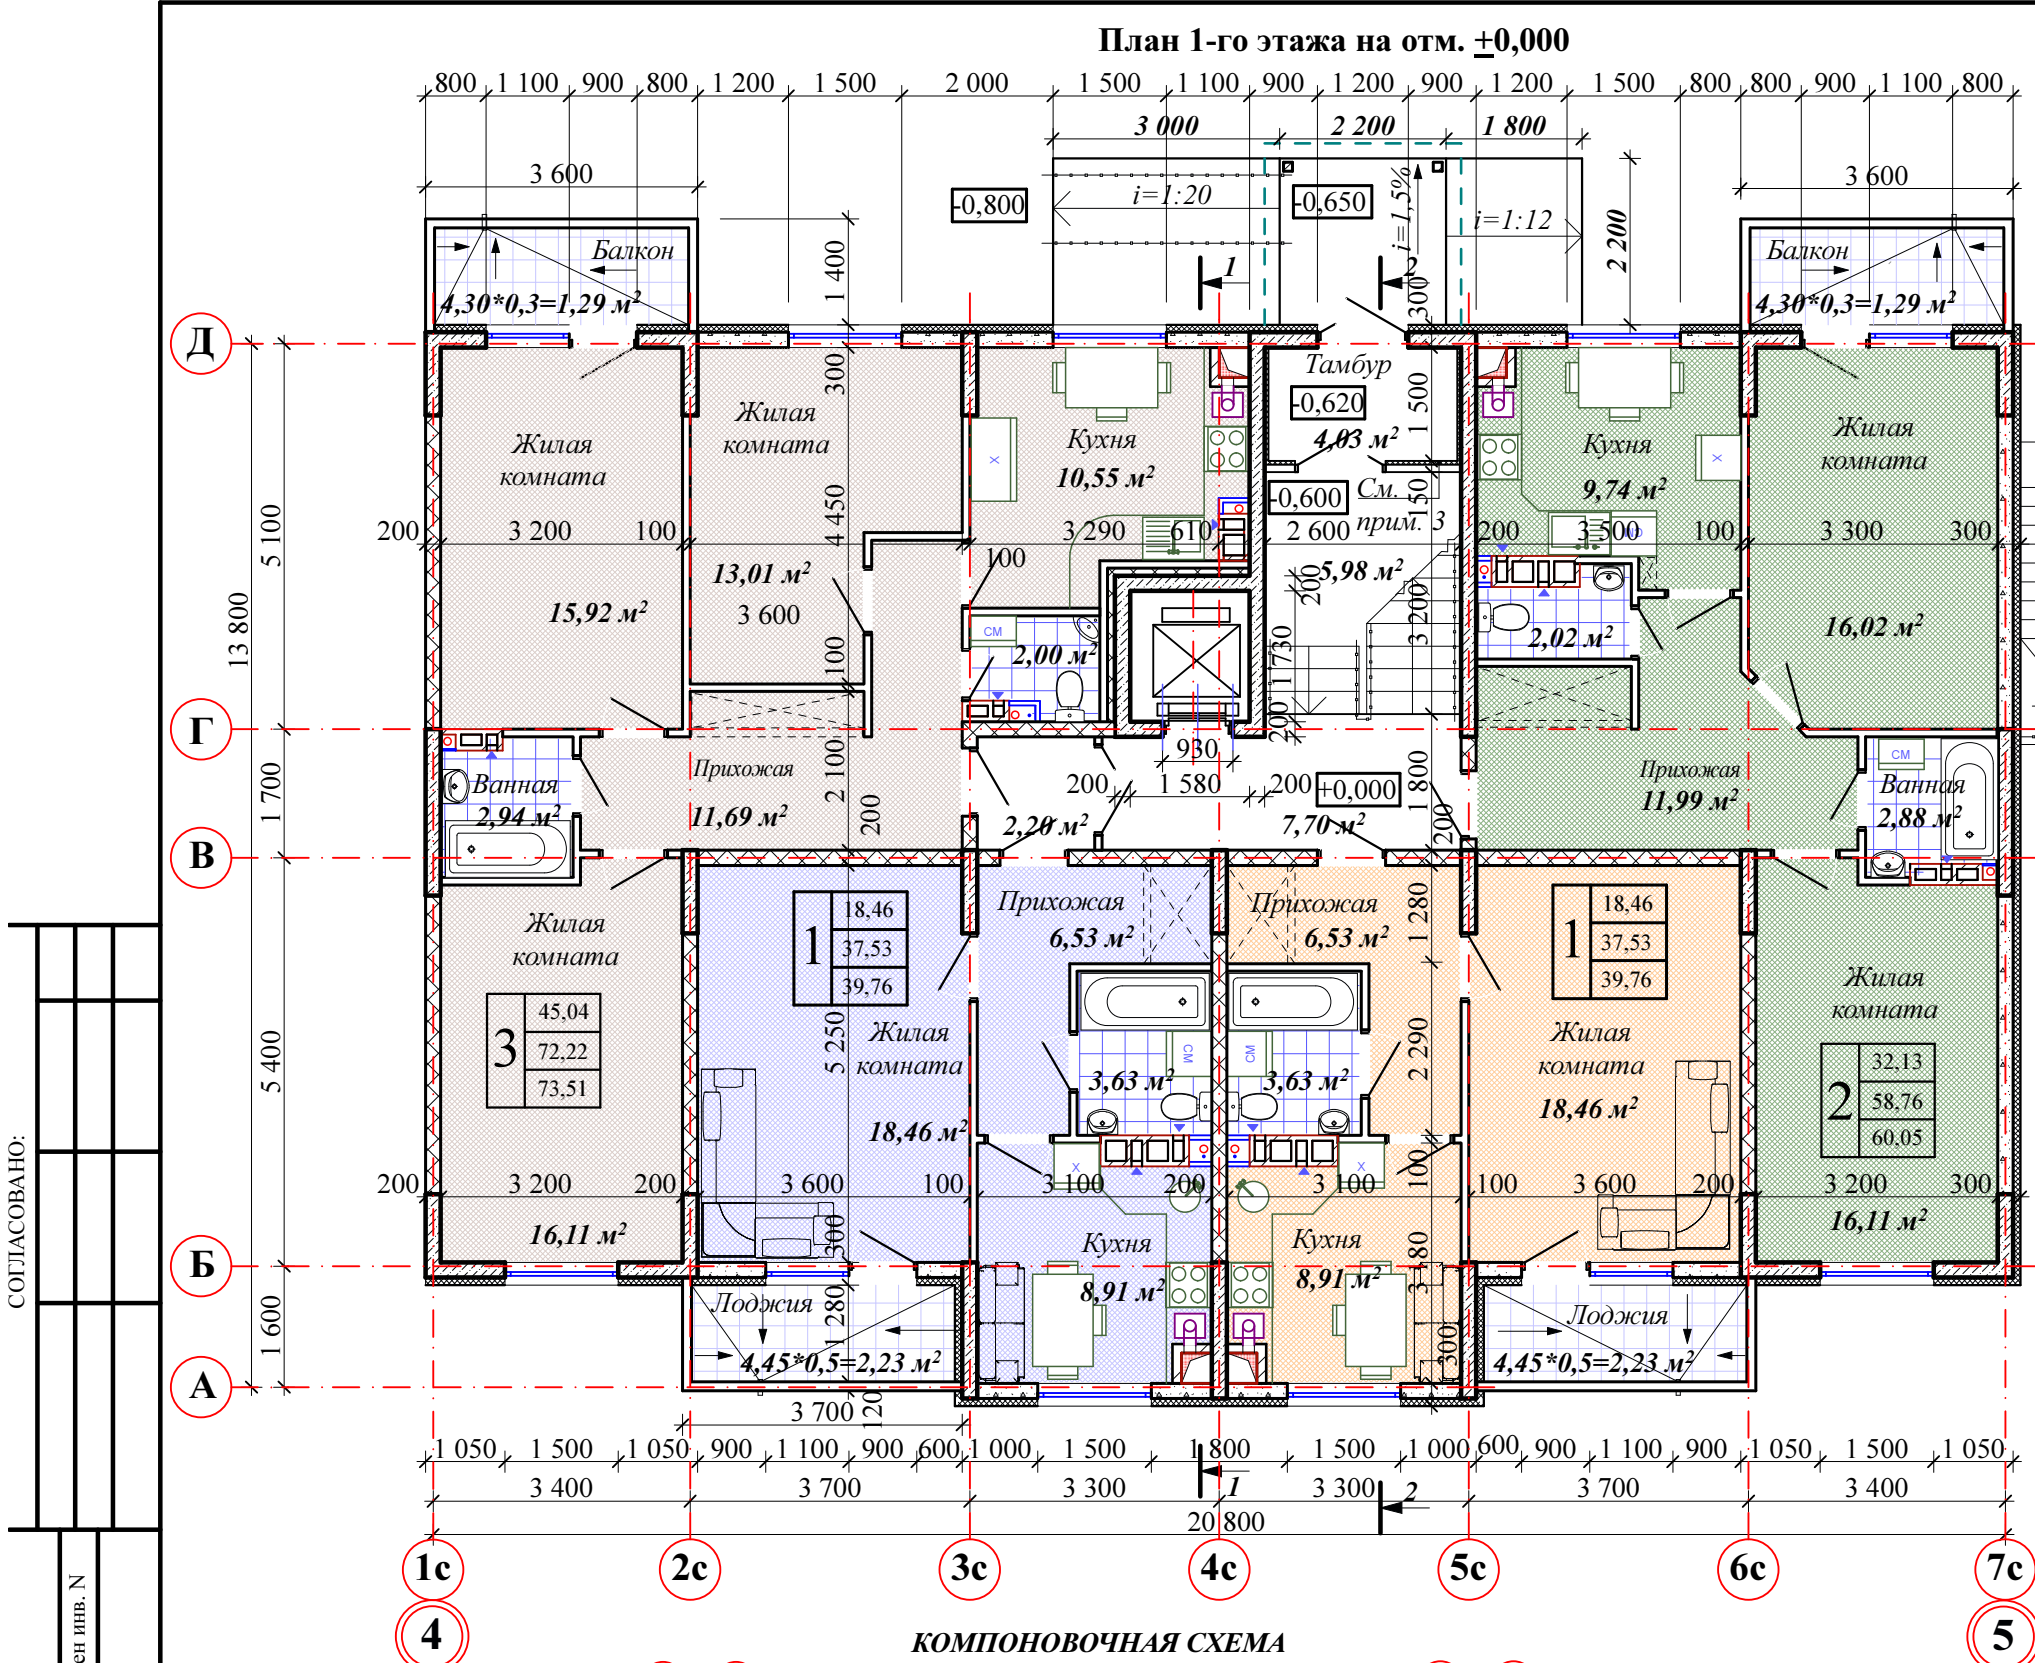

Условные обозначения:

- Наружные стены толщ. 300 мм:
 - Камень бетонный стеновой КСР-ПР-ПС-39-75-F75-1800 (ГОСТ 6133-99) толщ. - 200 мм
 - Утеплитель типа ПСБ-С-25Ф - 100 мм
 - Фасадная штукатурка типа "Корроед" - 20 мм

- Межквартирные перегородки толщ. 200* мм:
 - блоки из ячеистого бетона $\gamma=600 \text{ кг/м}^3$ (ГОСТ 25485-89) - 200 мм

- Внутриквартные перегородки, толщ. 100 мм:
 - Камень бетонный перегородочный КПР-ПР-ПС-39-35-F35-1800 (ГОСТ 6133-99) толщ. - 100 мм

- Ж/б стена толщ. - 200 мм
- Перегородки из кирпича, толщ. 120 мм

Количество жилых комнат

2	32,00	Площадь жилых помещений
	57,77	Площадь квартиры
	59,05	Общая площадь квартиры (с учетом летних пом. с коэфф.)

Примечание:


- Стены вытяжной шахты при кухонных котлах выполнить из кирпича, толщ. 120 мм.
- Стены вентшахт в санузлах выполнить из кирпича 65 мм.
- В тамбуре предусмотреть теплоизоляцию стен, типа ROCKWOOL Пластер Баттс 90кг/м3, толщиной 50 мм с дальнейшим оштукатуриванием по стальной армирующей сетке.
- Трубы канализации и водоснабжения защитить ГКЛВ. Предусмотреть люки ревизии 200х300(н) мм
- В проекте принят лифт пассажирский с м.п. и телескопическими дверями (индекс лифта ЛП-0463Б), $Q_{(гр.)}=400 \text{ кг}$, $V_{(скорость)}=0,63 \text{ м/с}$, кабина 920х1020х2100, дверь 800х2000мм, противовес сзади (РУП завод МОГИЛЕВЛИФТМАШ" ОГК). Изменение характеристик и марки лифта осуществляется после согласования с заказчиком.
- Разрез 1-1, 2-2 см. л. АР-25,26.

Изм. 1 по зам. п. 3.1


						2015-08-01-АР						
						" 5-ти этажные жилые дома Литер 1- Литер 4, расположенные по проезду 1-й Лиговский в Прикубанском внутригородском округе г. Краснодара. 2 этап строительства"						
1	1	Зам.	01/16		03.16	Жилой дом Литер 1, Литер 4 блок-секция в осях 4-5			Стадия	Лист	Листов	
Изм.	Кол.уч.	Лист	№ док.	Подп.	Дата				П	9		
ГАП	Лисин И. В.				06.15	План 1-го этажа на отм. ±0,000				ООО " Проект-СВ"		
Архитектор	Лисин И. В.				06.15							
Н.контр.	Израелян М. К.				06.15							

СОГЛАСОВАНО:

Взамен инв. N	
Подпись и дата	
Инв. N подл.	

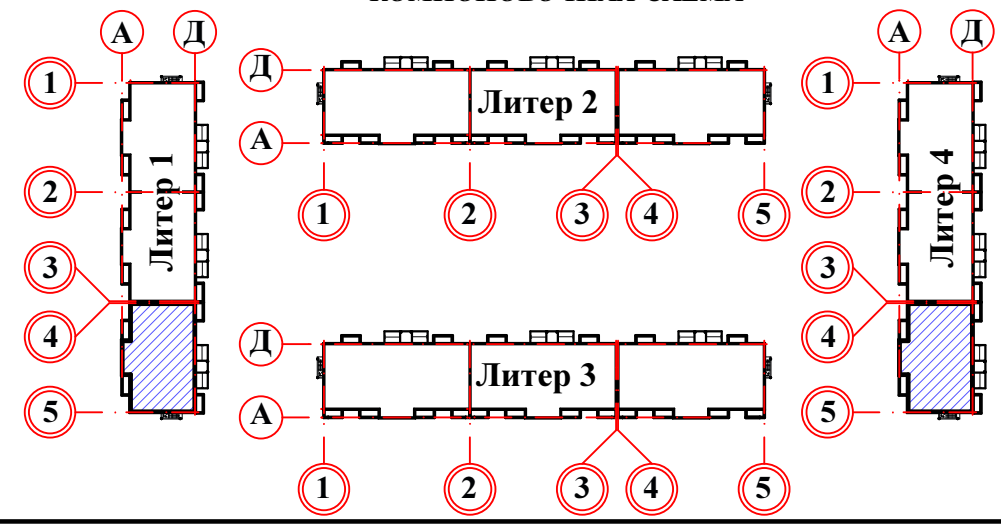

План 2-го-4-го этажей
на отм. +2,850.....+8,550

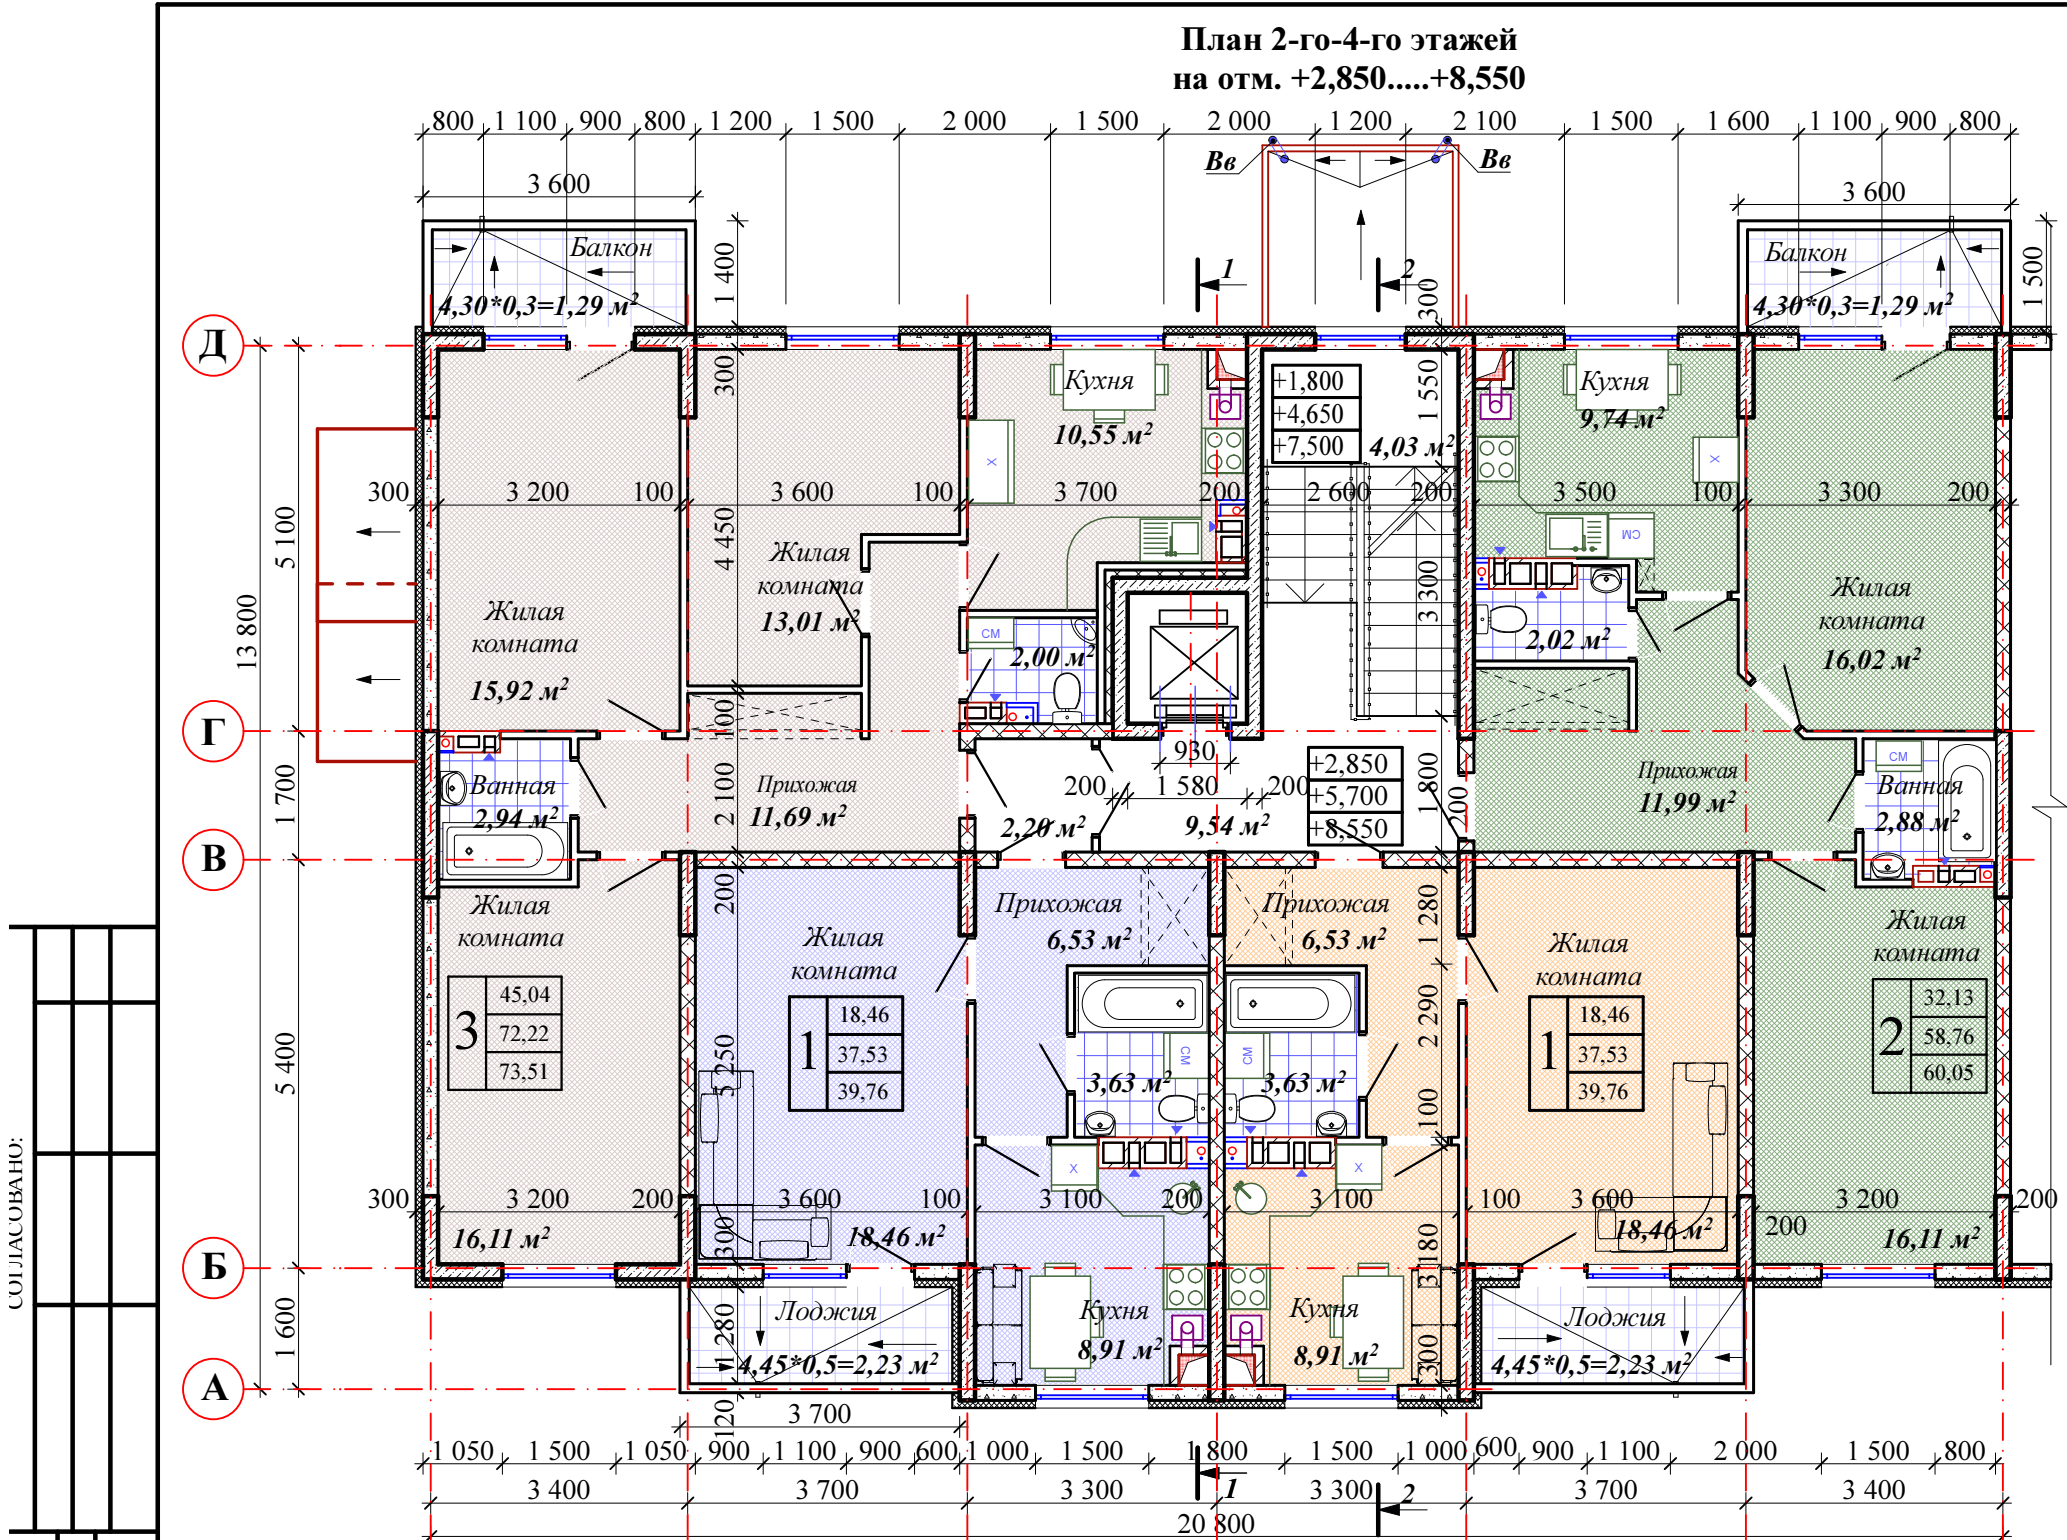

Условные обозначения:


- Наружные стены толщ. 300 мм:
 - Камень бетонный стеновой КСР-ПР-ПС-39-75-F75-1800 (ГОСТ 6133-99) толщ. - 200 мм
 - Утеплитель типа ПСБ-С-25Ф - 100 мм
 - Фасадная штукатурка типа "Корроид" - 20 мм
- Межквартирные перегородки толщ. 200* мм:
 - блоки из ячеистого бетона $\gamma=600$ кг/м³ (ГОСТ 25485-89) - 200 мм
- Внутриквартные перегородки, толщ. 100 мм:
 - Камень бетонный перегородочный КТР-ПР-ПС-39-35-F35-1800 (ГОСТ 6133-99) толщ. - 100 мм
- Ж/б стена толщ. - 200 мм
- Перегородки из кирпича, толщ. 120 мм

Количество жилых комнат

2	32,00	Площадь жилых помещений
	57,77	Площадь квартиры
	59,05	Общая площадь квартиры (с учетом летних пом. с коэфф.)


- Примечание:
1. Стены вытяжной шахты при кухонных котлах выполнить из кирпича, толщ. 120 мм.
 2. Стены вентшахт в санузлах выполнить из кирпича 65 мм.
 3. Трубы канализации и водоснабжения защитить ГКЛВ. Предусмотреть люки ревизии 200x300(х) мм
 4. Разрез 1-1, 2-2 см. л. АР-25,26.

КОМПОНОВочная СХЕМА

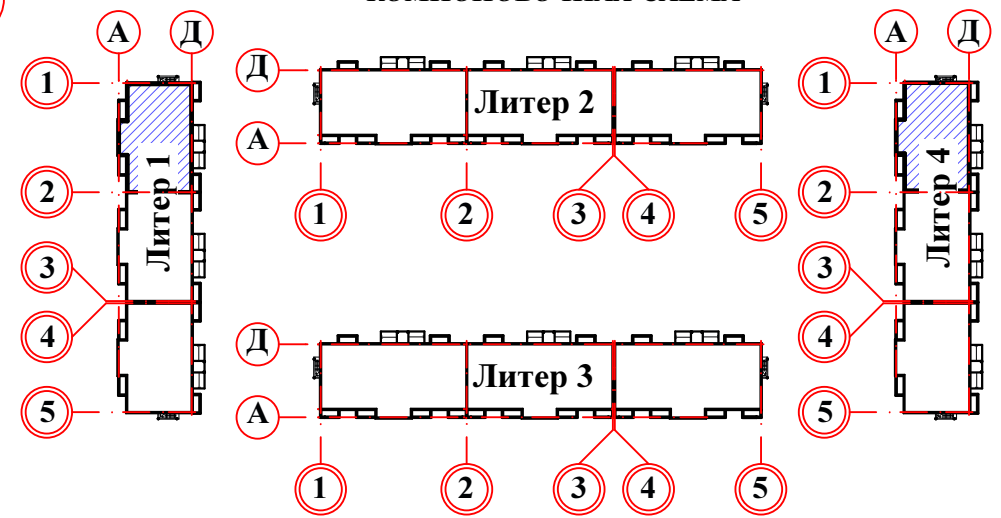

						2015-08-01-АР			
						" 5-ти этажные жилые дома Литер 1- Литер 4, расположенные по проезду 1-й Лиговский в Прикубанском внутригородском округе г. Краснодара. 2 этап строительства"			
Изм.	Кол.уч	Лист	№ док.	Подп.	Дата	Жилой дом Литер 1, Литер 4 блок-секция в осях 1-2	Стадия	Лист	Листов
ГАП		Лисин И. В.			06.15		П	10	
Архитектор		Лисин И. В.			06.15				
						План 2-го-4-го этажей на отм. +2,850.....+8,550	 ООО " Проект-СВ"		
Н.контр.		Израелян М. К.			06.15				

План 2-го-4-го этажей
на отм. +2,850.....+8,550

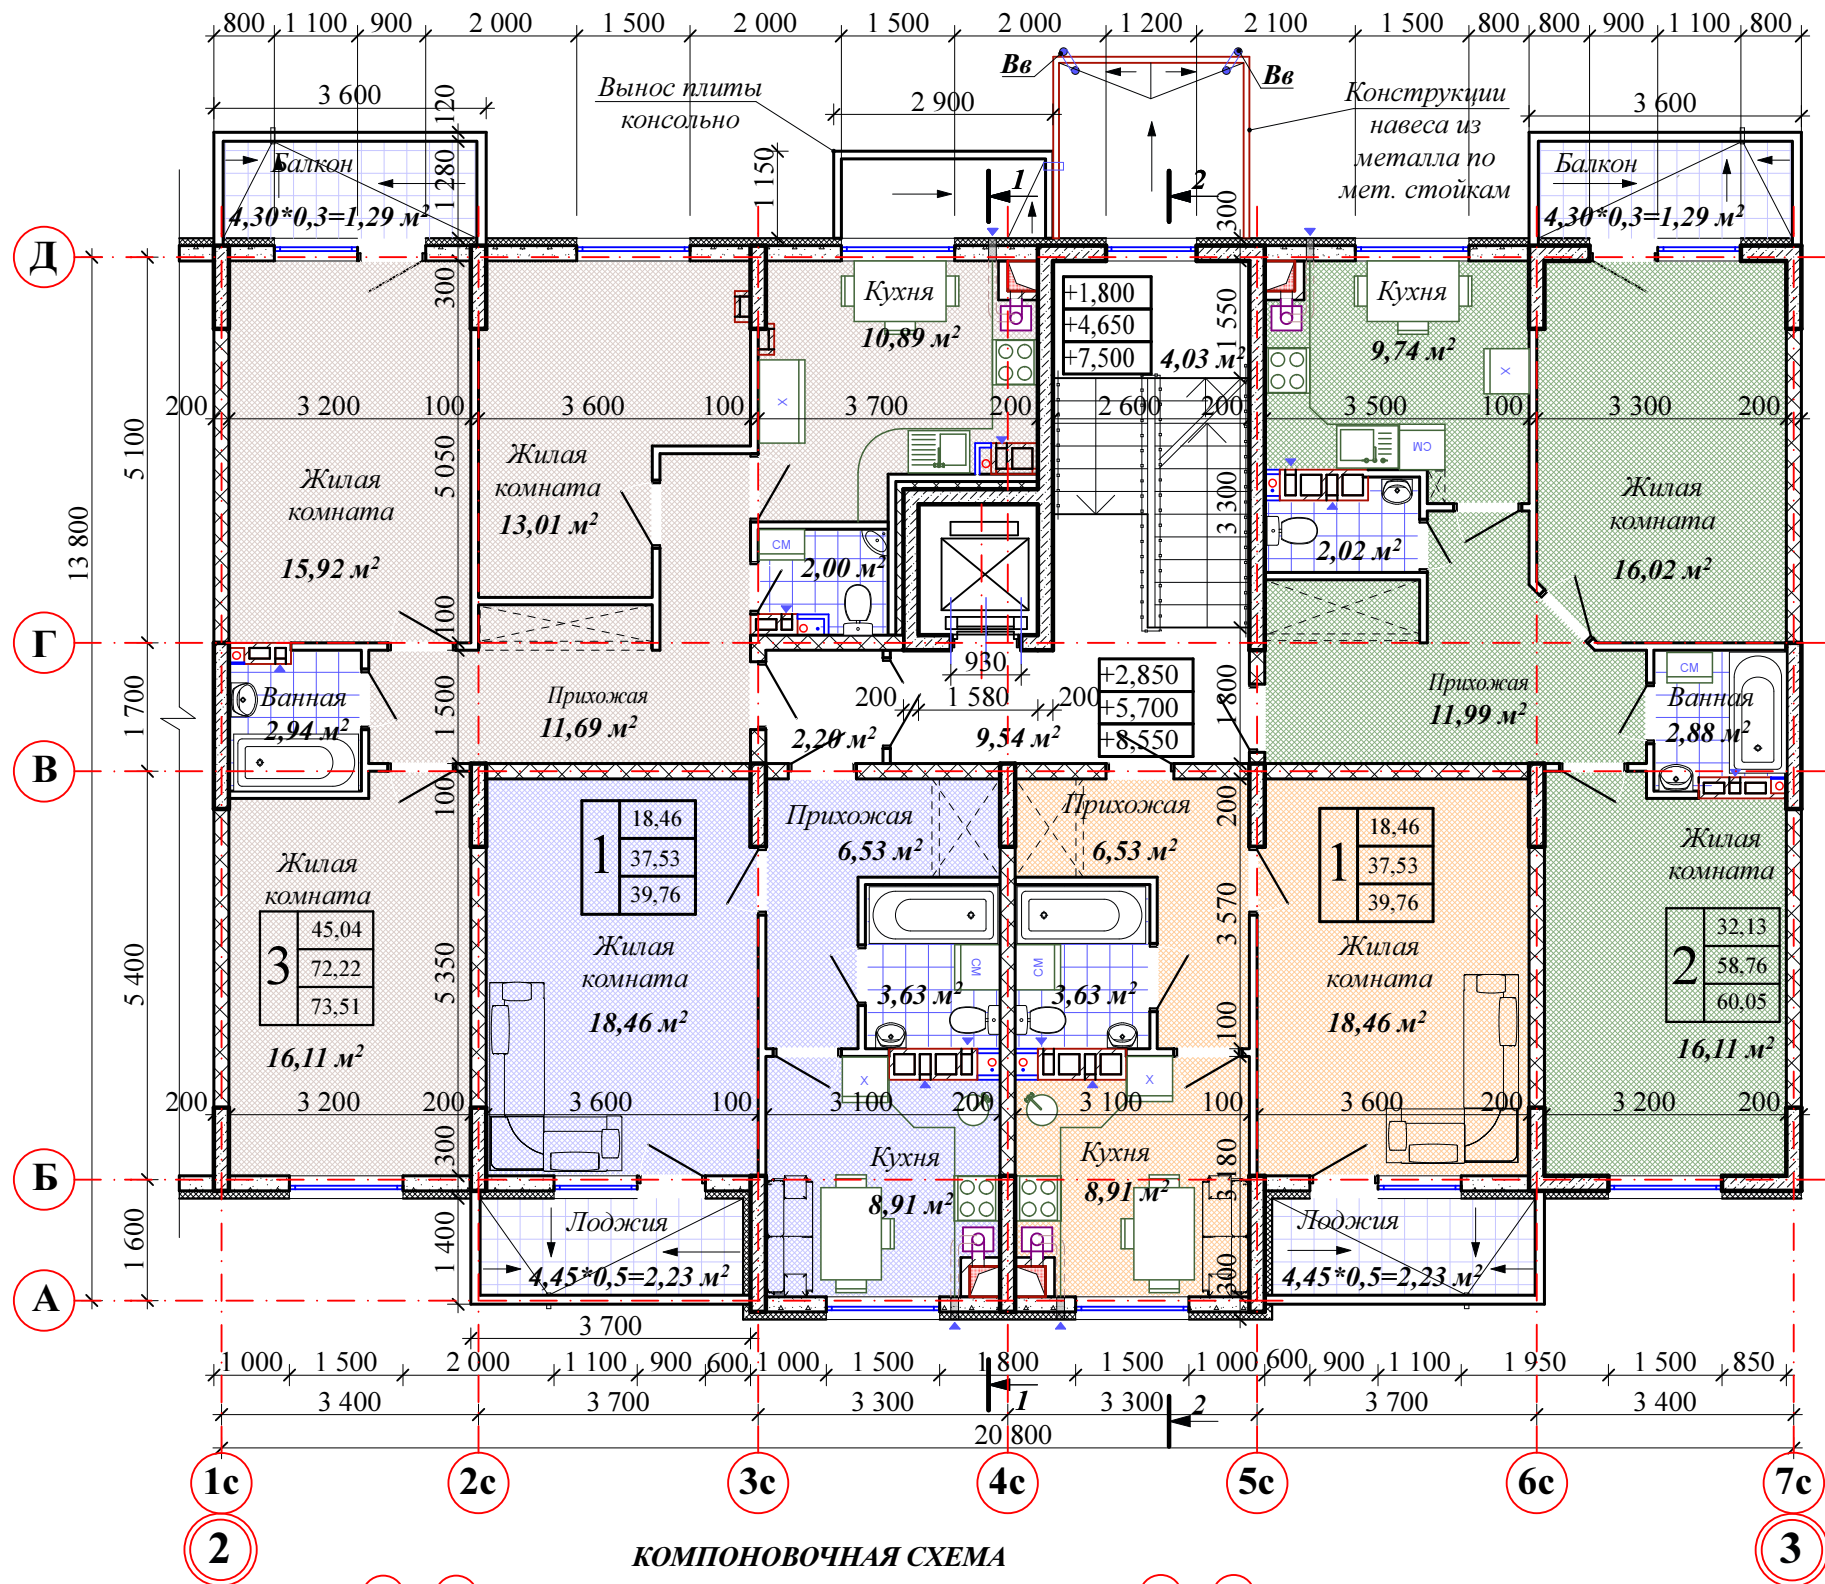


Условные обозначения:

- Наружные стены толщ. 300 мм:
 - Камень бетонный стеновой КСР-ПР-ПС-39-75-F75-1800 (ГОСТ 6133-99) толщ. - 200 мм
 - Утеплитель типа ПСБ-С-25Ф - 100 мм
 - Фасадная штукатурка типа "Корроид" - 20 мм
 - Межквартирные перегородки толщ. 200* мм:
 - блоки из ячеистого бетона $\gamma=600$ кг/м³ (ГОСТ 25485-89) - 200 мм
 - Внутриквартирные перегородки, толщ. 100 мм:
 - Камень бетонный перегородочный КПР-ПР-ПС-39-35-F35-1800 (ГОСТ 6133-99) толщ. - 100 мм
 - Ж/б стена толщ. - 200 мм
 - Перегородки из кирпича, толщ. 120 мм
- Количество жилых комнат
- | | | |
|---|-------|--|
| 2 | 32,00 | Площадь жилых помещений |
| | 57,77 | Площадь квартиры |
| | 59,05 | Общая площадь квартиры (с учетом летних пом. с коэфф.) |

- Примечание:
1. Стены вытяжной шахты при кухонных котлах выполнить из кирпича, толщ. 120 мм.
 2. Стены вентшахт в санузлах выполнить из кирпича 65 мм.
 3. Трубы канализации и водоснабжения защитить ГКЛВ. Предусмотреть люки ревизии 200х300(н) мм
 4. Разрез 1-1,2-2 см. л. АР-25,26.

КОМПОНОВочная СХЕМА

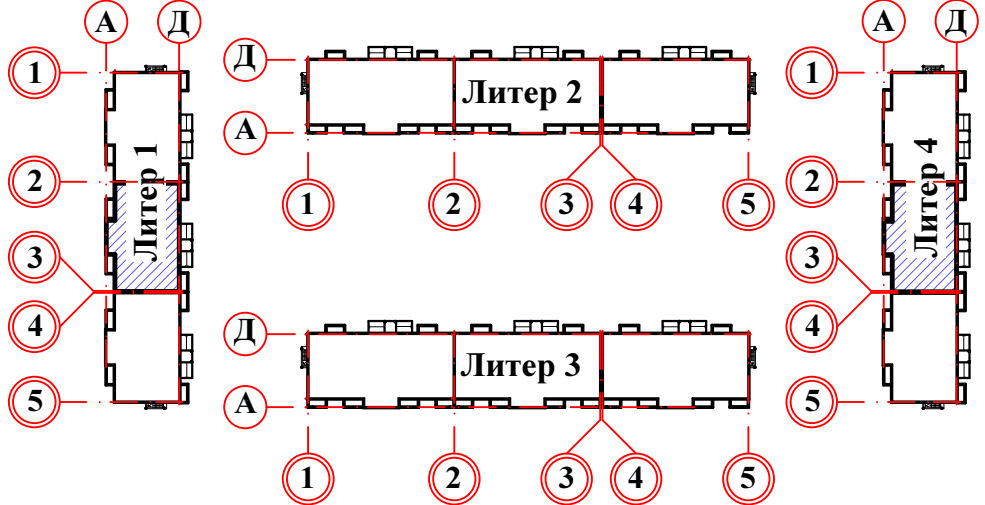


2015-08-01-АР


" 5-ти этажные жилые дома Литер 1- Литер 4, расположенные по проезду 1-й Лиговский в Прикубанском внутригородском округе г. Краснодара. 2 этап строительства"					
Жилой дом Литер 1, Литер 4 блок-секция в осях 2-3			Стадия	Лист	Листов
			П	11	
План 2-го-4-го этажей на отм. +2,850.....+8,550			ООО " Проект-СВ"		

Изм.	Кол.уч.	Лист	№ док.	Подп.	Дата
ГАП		Лисин И. В.			06.15
Архитектор		Лисин И. В.			06.15
Н.контр.		Израелян М. К.			06.15

План 2-го-4-го этажей
на отм. +2,850.....+8,550

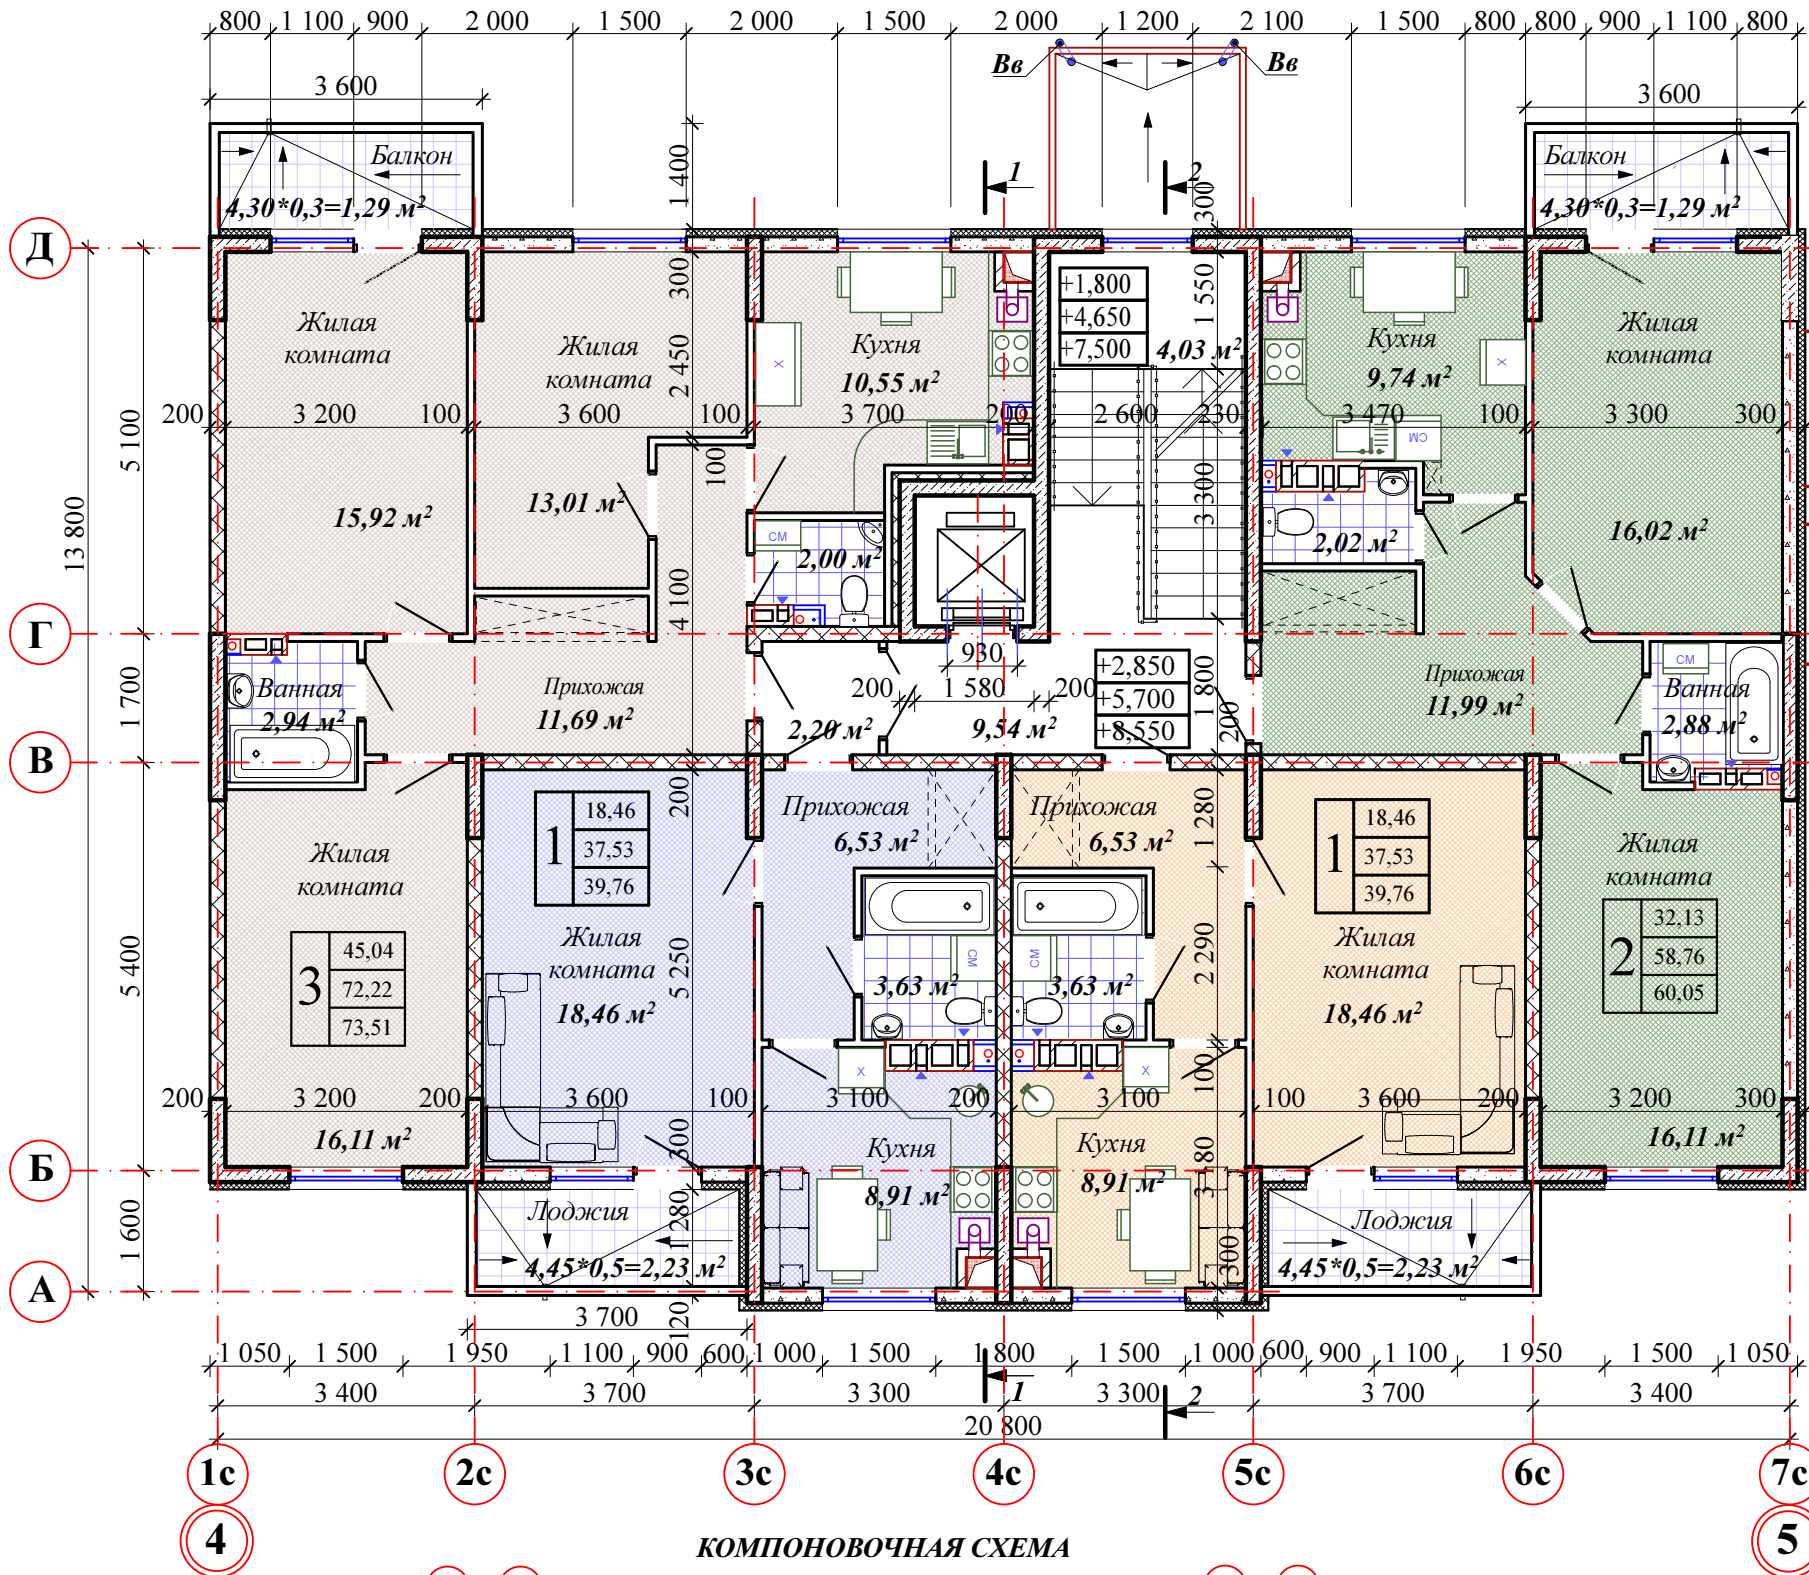

КОМПОНОВОЧНАЯ СХЕМА

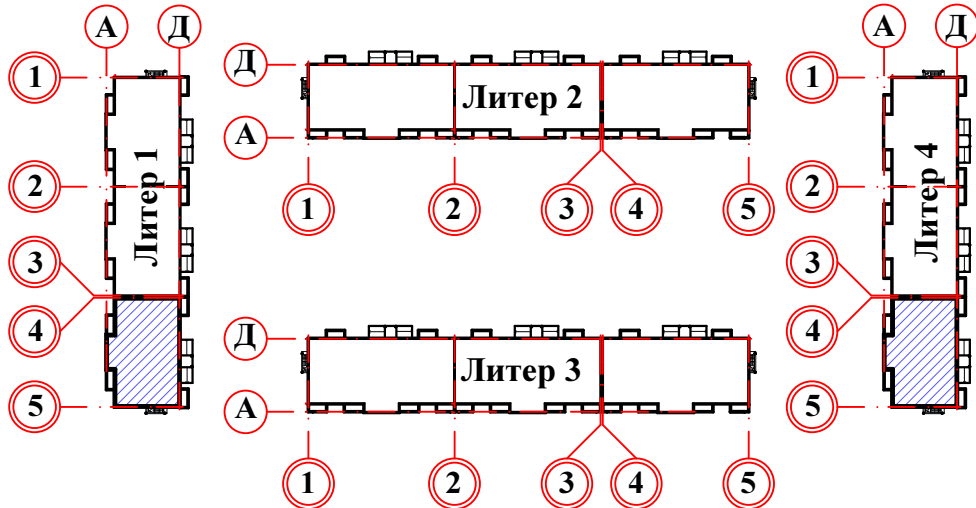

Условные обозначения:

- Наружные стены толщ. 300 мм:
 - Камень бетонный стеновой КСР-ПР-ПС-39-75-F75-1800 (ГОСТ 6133-99) толщ. - 200 мм
 - Утеплитель типа ПСБ-С-25Ф - 100 мм
 - Фасадная штукатурка типа "Корроед" - 20 мм
 - Межквартирные перегородки толщ. 200* мм:
 - блоки из ячеистого бетона $\gamma=600$ кг/м³ (ГОСТ 25485-89) - 200 мм
 - Внутриквартные перегородки, толщ. 100 мм:
 - Камень бетонный перегородочный КГР-ПР-ПС-39-35-F35-1800 (ГОСТ 6133-99) толщ. - 100 мм
 - Ж/б стена толщ. - 200 мм
 - Перегородки из кирпича, толщ. 120 мм
- Количество жилых комнат
- | | | |
|---|-------|--|
| 2 | 32,00 | Площадь жилых помещений |
| | 57,77 | Площадь квартиры |
| | 59,05 | Общая площадь квартиры (с учетом летних пом. с коэфф.) |

- Примечание:
1. Стены вытяжной шахты при кухонных котлах выполнить из кирпича, толщ. 120 мм.
 2. Стены вентшахт в санузлах выполнить из кирпича 65 мм.
 3. Трубы канализации и водоснабжения защитить ГКЛВ. Предусмотреть люки ревизии 200x300(н) мм
 4. Разрез 1-1, 2-2 см. л. АР-25, 26.

2015-08-01-АР

" 5-ти этажные жилые дома Литер 1- Литер 4, расположенные по проезду 1-й Лиговский в Прикубанском внутригородском округе г. Краснодара. 2 этап строительства"

Изм.	Кол.уч.	Лист	№ док.	Подп.	Дата	Жилой дом	Стадия	Лист	Листов
ГАП		Лисин И. В.			06.15	Литер 1, Литер 4	П	12	
Архитектор		Лисин И. В.			06.15	блок-секция в осях 4-5			
Н.контр.		Израелян М. К.			06.15	План 2-го-4-го этажей на отм. +2,850.....+8,550			



ООО "Проект-СВ"

Architectural floor plan of a residential building, showing six apartment units (1 through 6) and their respective rooms and dimensions.

Unit 1 (Blue):

- Жилая комната: 18,46 м²
- Жилая комната: 37,53 м²
- Жилая комната: 39,76 м²
- Кухня: 8,91 м²
- Ванная: 3,63 м²
- Прихожая: 6,53 м²
- Лоджия: 4,45*0,5=2,23 м²

Unit 2 (Green):

- Жилая комната: 16,02 м²
- Жилая комната: 16,11 м²
- Кухня: 9,74 м²
- Ванная: 2,88 м²
- Прихожая: 11,99 м²
- Балкон: 4,30*0,3=1,29 м²

Unit 3 (Orange):

- Жилая комната: 15,92 м²
- Жилая комната: 13,01 м²
- Кухня: 10,55 м²
- Ванная: 2,94 м²
- Прихожая: 11,69 м²
- Балкон: 4,30*0,3=1,29 м²

Unit 4 (Blue):

- Жилая комната: 18,46 м²
- Жилая комната: 37,53 м²
- Жилая комната: 39,76 м²
- Кухня: 8,91 м²
- Ванная: 3,63 м²
- Прихожая: 6,53 м²
- Лоджия: 4,45*0,5=2,23 м²

Unit 5 (Orange):

- Жилая комната: 16,11 м²
- Жилая комната: 16,02 м²
- Кухня: 9,74 м²
- Ванная: 2,88 м²
- Прихожая: 11,99 м²
- Балкон: 4,30*0,3=1,29 м²

Unit 6 (Green):

- Жилая комната: 15,92 м²
- Жилая комната: 13,01 м²
- Кухня: 10,55 м²
- Ванная: 2,94 м²
- Прихожая: 11,69 м²
- Балкон: 4,30*0,3=1,29 м²

The plan also shows common areas, including a central staircase and a central corridor. The overall dimensions of the building are 20,800 mm by 3,400 mm. The plan is labeled with '1c' through '7c' along the bottom edge.

[illegible]


2		- Наружные стены толщ. 300 мм: - Камень бетонный стеновой КСР-ПР-ПС-39-75-F75-1800 (ГОСТ 6133-99) толщ. - 200 мм - Утеплитель типа ПСБ-С-25Ф - 100 мм - Фасадная штукатурка типа "Корроед" - 20 мм
		- Межквартирные перегородки толщ. 200* мм: - блоки из ячеистого бетона $\gamma=600$ кг/м ³ (ГОСТ 25485-89) - 200 мм
		- Внутриквартирные перегородки, толщ. 100 мм: - Камень бетонный перегородочный КПР-ПР-ПС-39-35-F35-1800 (ГОСТ 6133-99) толщ. - 100 мм
		- Ж/б стена толщ. - 200 мм - Перегородки из кирпича, толщ. 120 мм
Количество жилых комнат		
2	32,00	Площадь жилых помещений
	57,77	Площадь квартиры
	59,05	Общая площадь квартиры
(с учетом летних пом. с коэфф.)		

1. Стены вытяжной шахты при кухонных котлах выполнить из кирпича, толщ. 120 мм.
2. Стены вентшахт в санузлах выполнить из кирпича 65 мм.
3. В лестничной клетке, в перекрытие на отм. +14,000 предусмотреть отв. 800х800 мм для люка (2-го типа (Еі30) выхода на чердак и отв. 845х845мм для люка (2-го типа (Еі30), обеспечивающего доступ в машинное помещение лифта.
4. Трубы канализации и водоснабжения защитить ГКЛВ. Предусмотреть люки ревизии 200х300(н) мм
5. Разрез 1-1,2-2 см. л. АР-25,26.

						2015-08-01-АР					
						" 5-ти этажные жилые дома Литер 1- Литер 4, расположенные по проезду 1-й Лиговский в Прикубанском внутригородском округе г. Краснодара. 2 этап строительства"					
Изм.	Кол.уч	Лист	№ док.	Подп.	Дата						
ГАП		Лисин И. В.			06.15	Жилой дом Литер 1, Литер 4 блок-секция в осях 1-2			Стадия	Лист	Листов
Архитектор		Лисин И. В.			06.15				П	13	
						План 5-го этажа на отм. +11,400				ООО " Проект-СВ"	
Н.контр.		Израелян М. К.			06.15						

Инв. N подл.

План 5-го этажа
на отм. +11,400

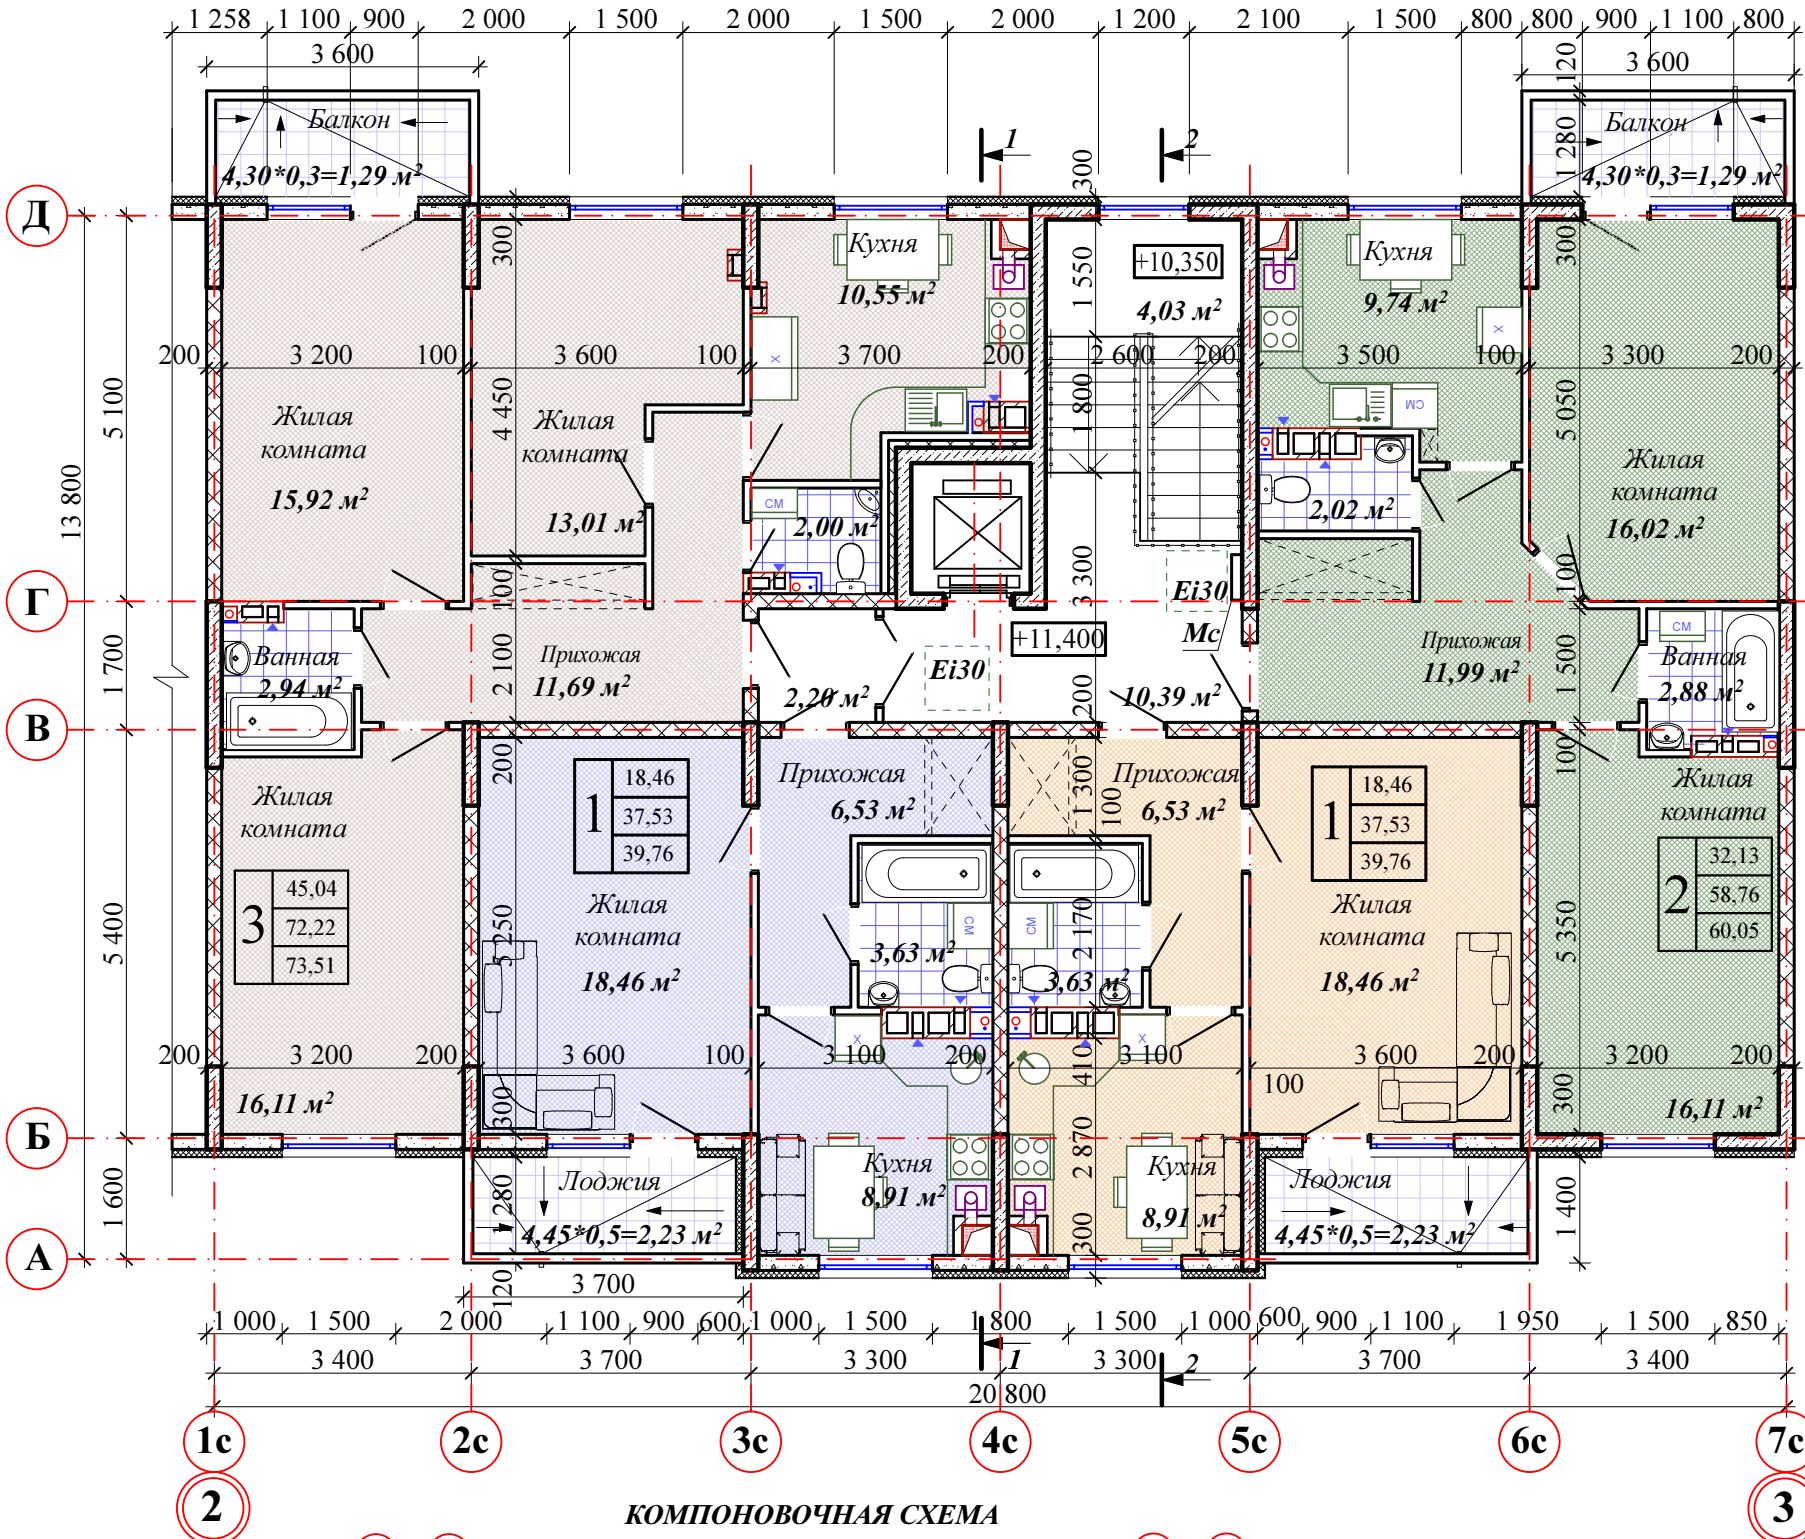


Условные обозначения:

- Наружные стены толщ. 300 мм:
 - Камень бетонный стеновой КСР-ПР-ПС-39-75-F75-1800 (ГОСТ 6133-99) толщ. - 200 мм
 - Утеплитель типа ПСБ-С-25Ф - 100 мм
 - Фасадная штукатурка типа "Корроед" - 20 мм
 - Межквартирные перегородки толщ. 200* мм:
 - блоки из ячеистого бетона $\gamma=600$ кг/м³ (ГОСТ 25485-89) - 200 мм
 - Внутриквартные перегородки, толщ. 100 мм:
 - Камень бетонный перегородочный КТР-ПР-ПС-39-35-F35-1800 (ГОСТ 6133-99) толщ. - 100 мм
 - Ж/б стена толщ. - 200 мм
 - Перегородки из кирпича, толщ. 120 мм
- Количество жилых комнат
- | | | |
|---|-------|--|
| 2 | 32,00 | Площадь жилых помещений |
| | 57,77 | Площадь квартиры |
| | 59,05 | Общая площадь квартиры (с учетом летних пом. с коэфф.) |

Примечание:


1. Стены вытяжной шахты при кухонных котлах выполнить из кирпича, толщ. 120 мм.
2. Стены вентшахт в санузлах выполнить из кирпича 65 мм.
3. В лестничной клетке, в перекрытие на отм. +14,000 предусмотреть отв. 800х800 мм для люка (2-го типа (Ei30) выхода на чердак и отв. 845х845мм для люка (2-го типа (Ei30), обеспечивающего доступ в машинное помещение лифта.
4. Трубы канализации и водоснабжения защитить ГКЛВ. Предусмотреть люки ревизии 200х300(h) мм
5. Разрез 1-1,2-2 см. л. АР-25,26.

КОМПОНОВочная СХЕМА

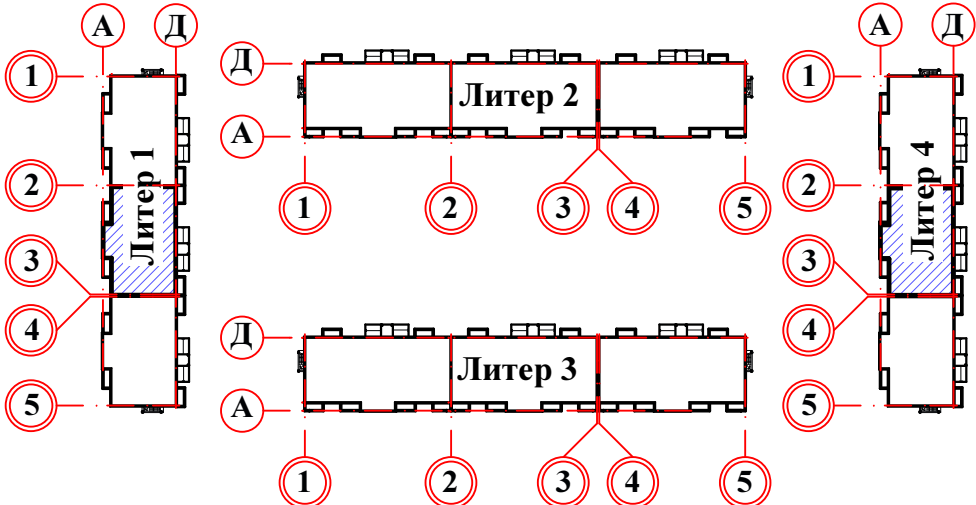

						2015-08-01-АР			
						" 5-ти этажные жилые дома Литер 1- Литер 4, расположенные по проезду 1-й Лиговский в Прикубанском внутригородском округе г. Краснодара. 2 этап строительства"			
Изм.	Кол.уч.	Лист	№ док.	Подп.	Дата	Жилой дом Литер 1, Литер 4 блок-секция в осях 2-3	Стадия	Лист	Листов
ГАП		Лисин И. В.			06.15		П	14	
Архитектор		Лисин И. В.			06.15				
						План 5-го этажа на отм. +11,400		ООО " Проект-СВ"	
Н.контр.		Израелян М. К.			06.15				

План 5-го этажа
на отм. +11,400

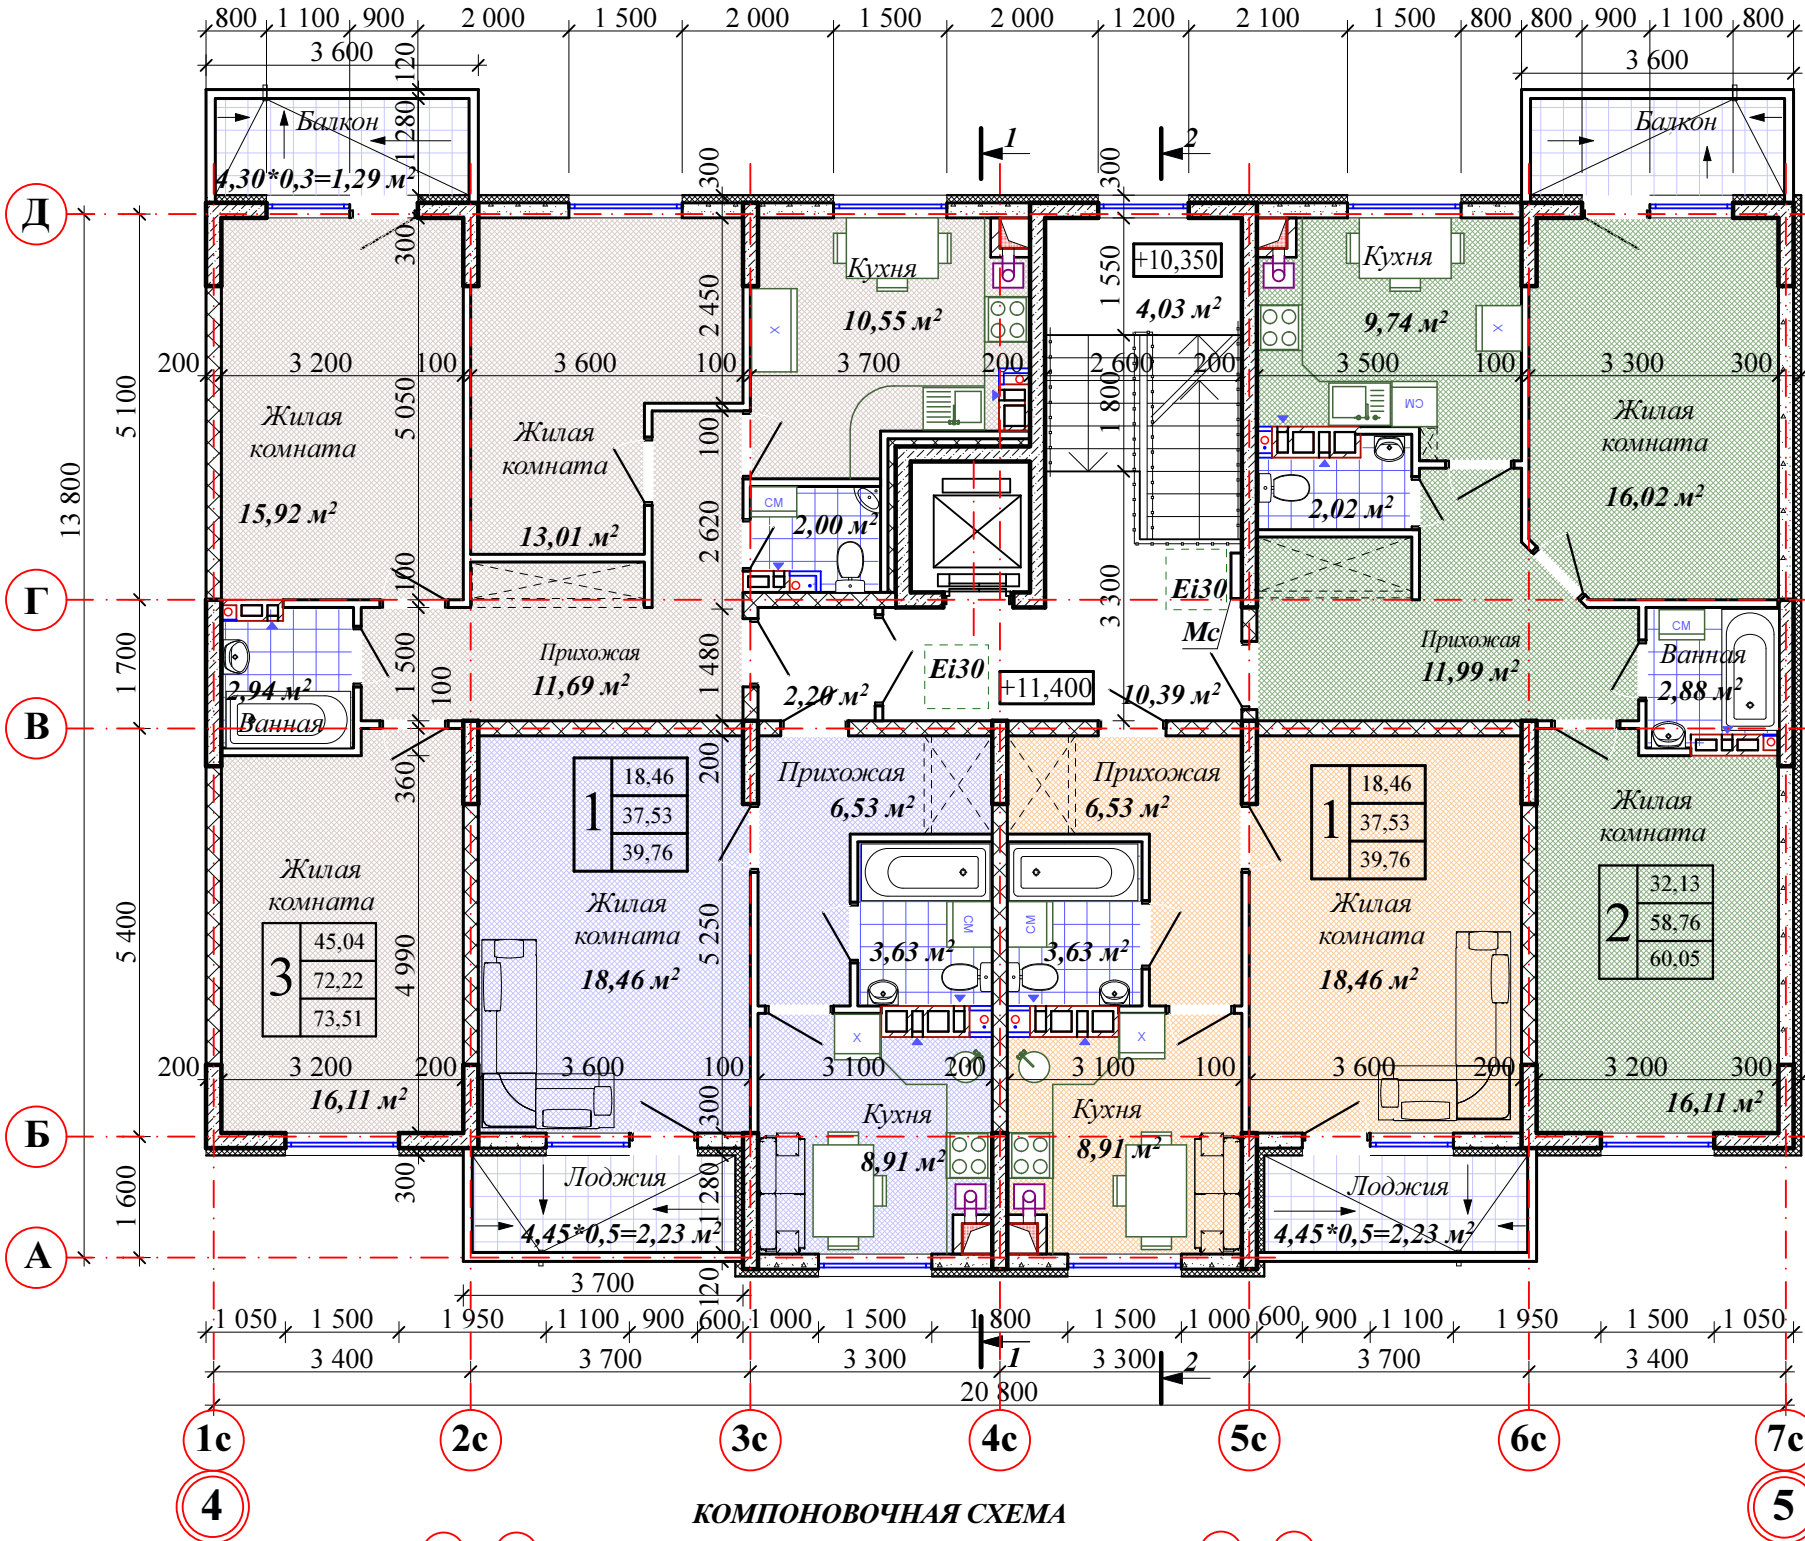

Условные обозначения:

- Наружные стены толщ. 300 мм:
 - Камень бетонный стеновой КСР-ПР-ПС-39-75-F75-1800 (ГОСТ 6133-99) толщ. - 200 мм
 - Утеплитель типа ПСБ-С-25Ф - 100 мм
 - Фасадная штукатурка типа "Корроед" - 20 мм
- Межквартирные перегородки толщ. 200* мм:
 - блоки из ячеистого бетона $\gamma=600$ кг/м³ (ГОСТ 25485-89) - 200 мм
- Внутриквартные перегородки, толщ. 100 мм:
 - Камень бетонный перегородочный КПР-ПР-ПС-39-35-F35-1800 (ГОСТ 6133-99) толщ. - 100 мм
- Ж/б стена толщ. - 200 мм
- Перегородки из кирпича, толщ. 120 мм


Количество жилых комнат

2	32,00	Площадь жилых помещений
	57,77	Площадь квартиры
	59,05	Общая площадь квартиры (с учетом летних пом. с коэфф.)

Примечание:

1. Стены вытяжной шахты при кухонных котлах выполнить из кирпича, толщ. 120 мм.
2. Стены вентшафт в санузлах выполнить из кирпича 65 мм.
3. В лестничной клетке, в перекрытие на отм. +14,000 предусмотреть отв. 800x800 мм для люка (2-го типа (Ei30) выхода на чердак и отв. 845x845мм для люка (2-го типа (Ei30), обеспечивающего доступ в машинное помещение лифта.
4. Трубы канализации и водоснабжения защитить ГКЛВ. Предусмотреть люки ревизии 200x300(h) мм
5. Разрез 1-1,2-2 см. л. АР-25,26.

КОМПОНОВочная СХЕМА

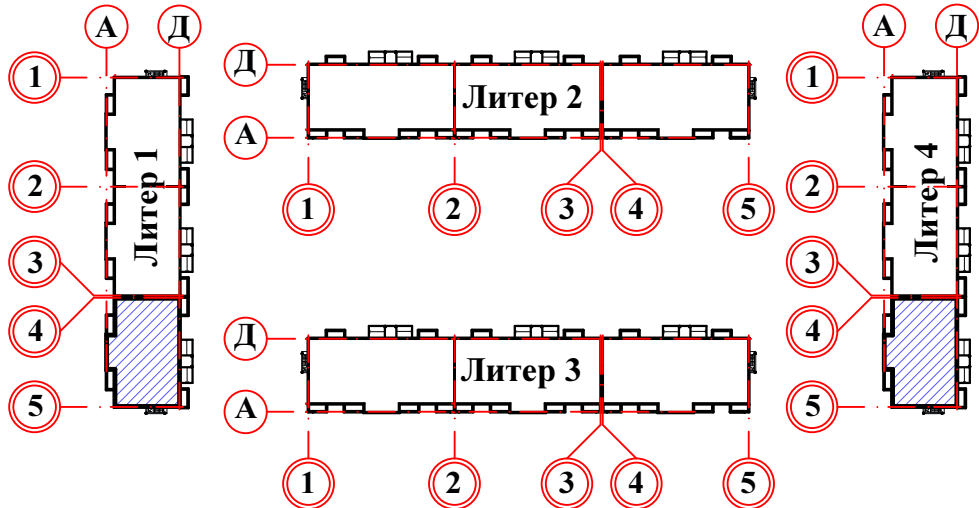

2015-08-01-АР

" 5-ти этажные жилые дома Литер 1- Литер 4,
расположенные по проезду 1-й Лиговский в Прикубанском
внутригородском округе г. Краснодара. 2 этап строительства"

Изм.	Кол.уч.	Лист	№ док.	Подп.	Дата
ГАП		Лисин И. В.			06.15
Архитектор		Лисин И. В.			06.15
Н.контр.		Израелян М. К.			06.15

Жилой дом	Стадия	Лист	Листов
Литер 1, Литер 4 блок-секция в осях 4-5	П	15	

План 5-го этажа
на отм. +11,400

ООО
" Проект-СВ"